


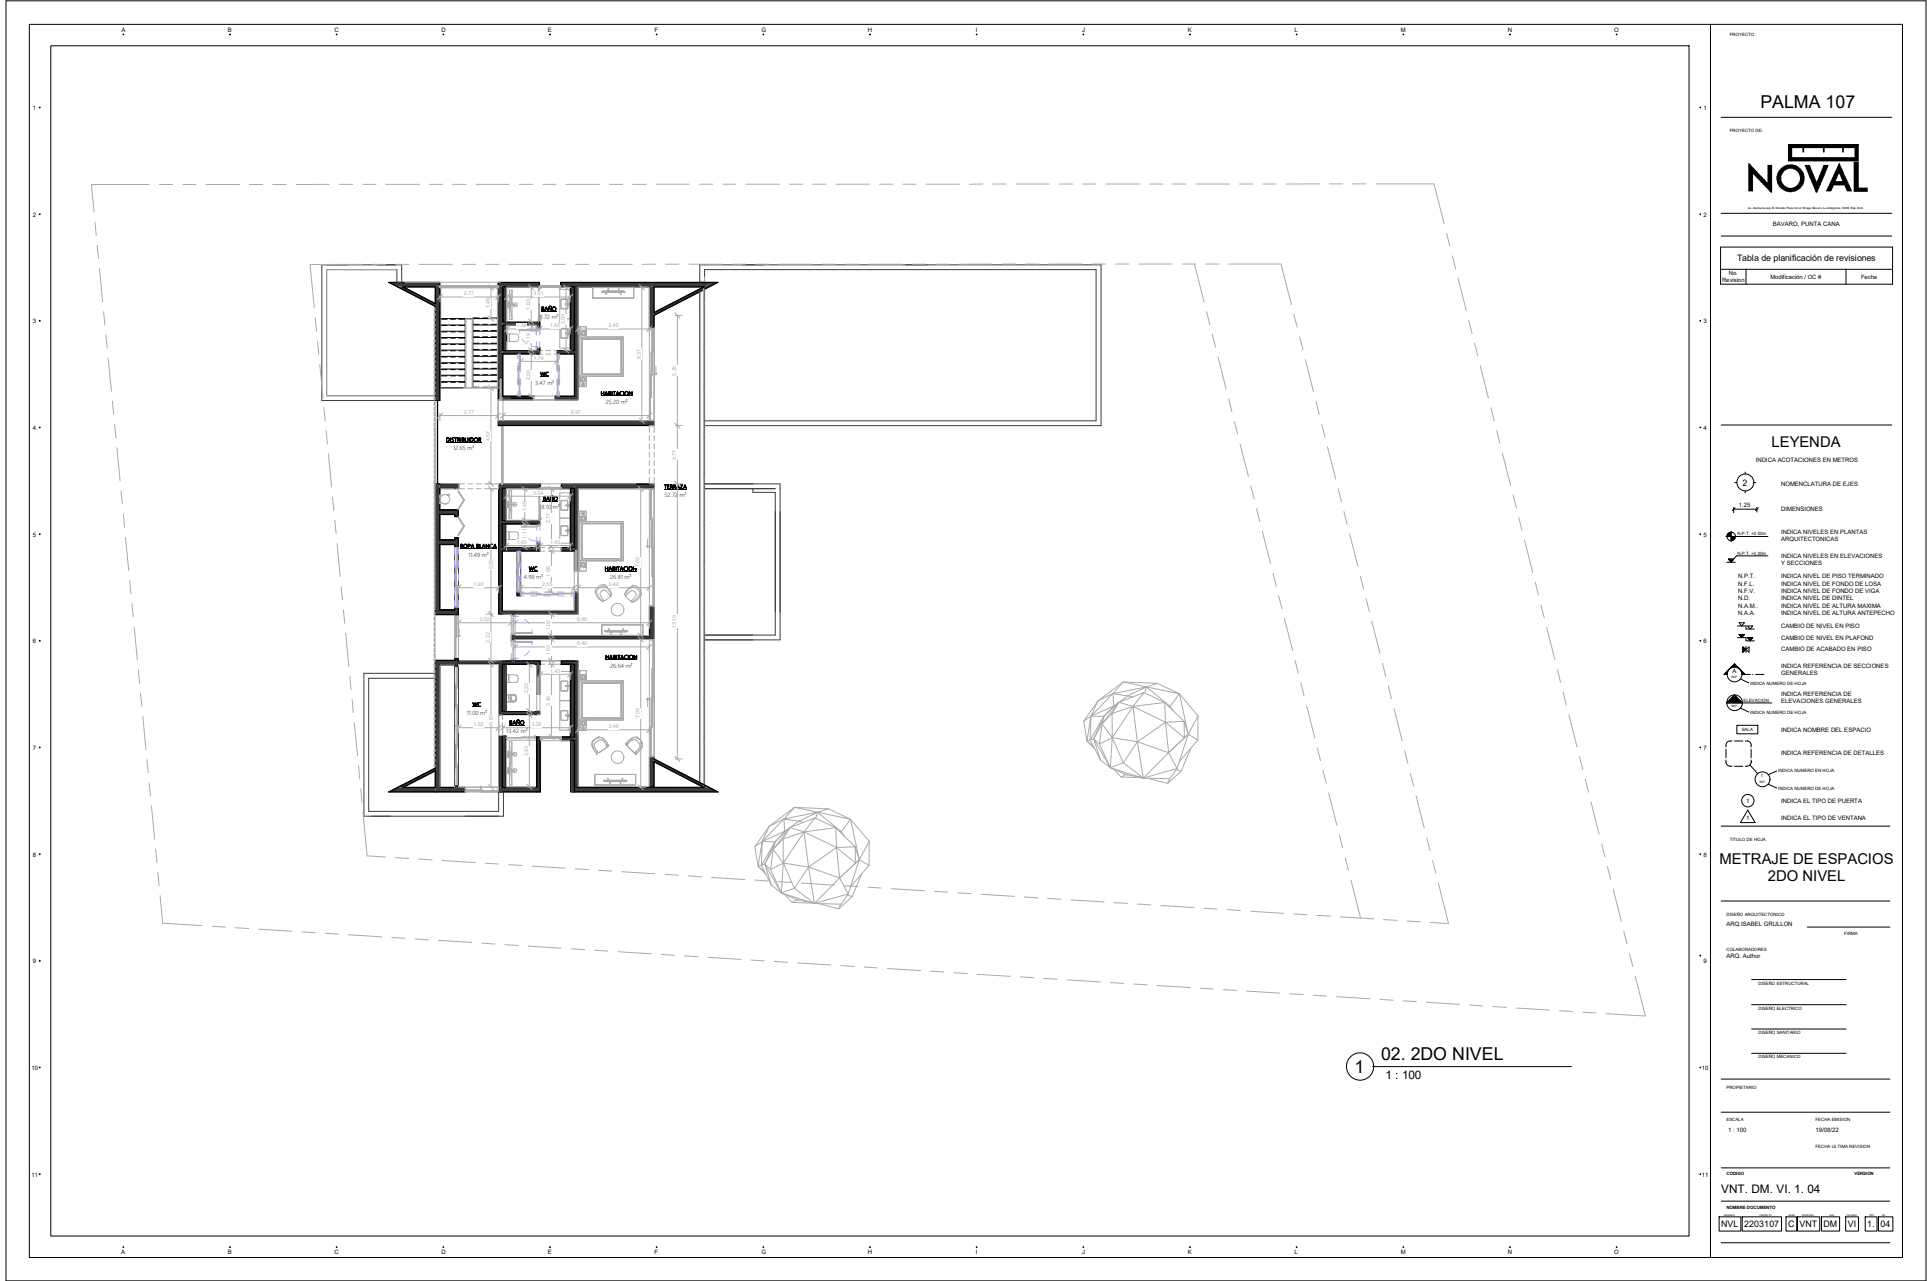

PROYECTO DE

PALMA 107

PROYECTO DE

NOVAL

AV. ANTONIO DE SOTO, PUNTA CANA, DOMINICANA, 80000, DOM. REP.

BARRO, PUNTA CANA

Tabla de planificación de revisiones		
No.	Modificación / OC #	Fecha

LEYENDA

INDICA ACOTACIONES EN METROS

2 NOMENCLATURA DE EJES

1.25 DIMENSIONES

1.25 INDICA NIVELES EN PLANTAS ARQUITECTONICAS Y SECCIONES

1.25 INDICA NIVELES EN ELEVACIONES

1.25 INDICA NIVEL DE PISO TERMINADO

1.25 INDICA NIVEL DE FONDO DE LOSA

1.25 INDICA NIVEL DE FONDO DE VIGA

1.25 INDICA NIVEL DE DIFERENCIAL

1.25 INDICA NIVEL DE ALTURA MAXIMA

1.25 INDICA NIVEL DE ALTURA ANTERPECHO

1.25 CAMBIO DE NIVEL EN PISO

1.25 CAMBIO DE NIVEL EN PLAFON

1.25 CAMBIO DE ACABADO EN PISO

1.25 INDICA REFERENCIA DE SECCIONES GENERALES

1.25 INDICA REFERENCIA DE ELEVACIONES GENERALES

1.25 INDICA NOMBRE DEL ESPACIO

1.25 INDICA NOMBRE DE DETALLES

1.25 INDICA NOMBRE DE VIGA

1.25 INDICA EL TIPO DE PUERTA

1.25 INDICA EL TIPO DE VENTANA

1.25 TITULO DE VIGA

METRAJE DE ESPACIOS 2DO NIVEL

ANEXO ARQUITECTONICO

ARG ISABEL GRULLON

FINA

COLABORADORES

ARG JUAN

INDICAR ENTREGA FINAL

INDICAR ELECTRICOS

INDICAR SANITARIOS

INDICAR TUBERIAS

PROYECTANTE

ESCALA

1 : 100

FECHA BORRADOR

19/08/22

FECHA LA TINA REVISOR

FECHA LA TINA REVISOR

CODIGO

VNT. DM. VI. 1. 04

VERSION

NOMBRE DOCUMENTO

NVL 2203107

C VNT DM VI 1. 04