


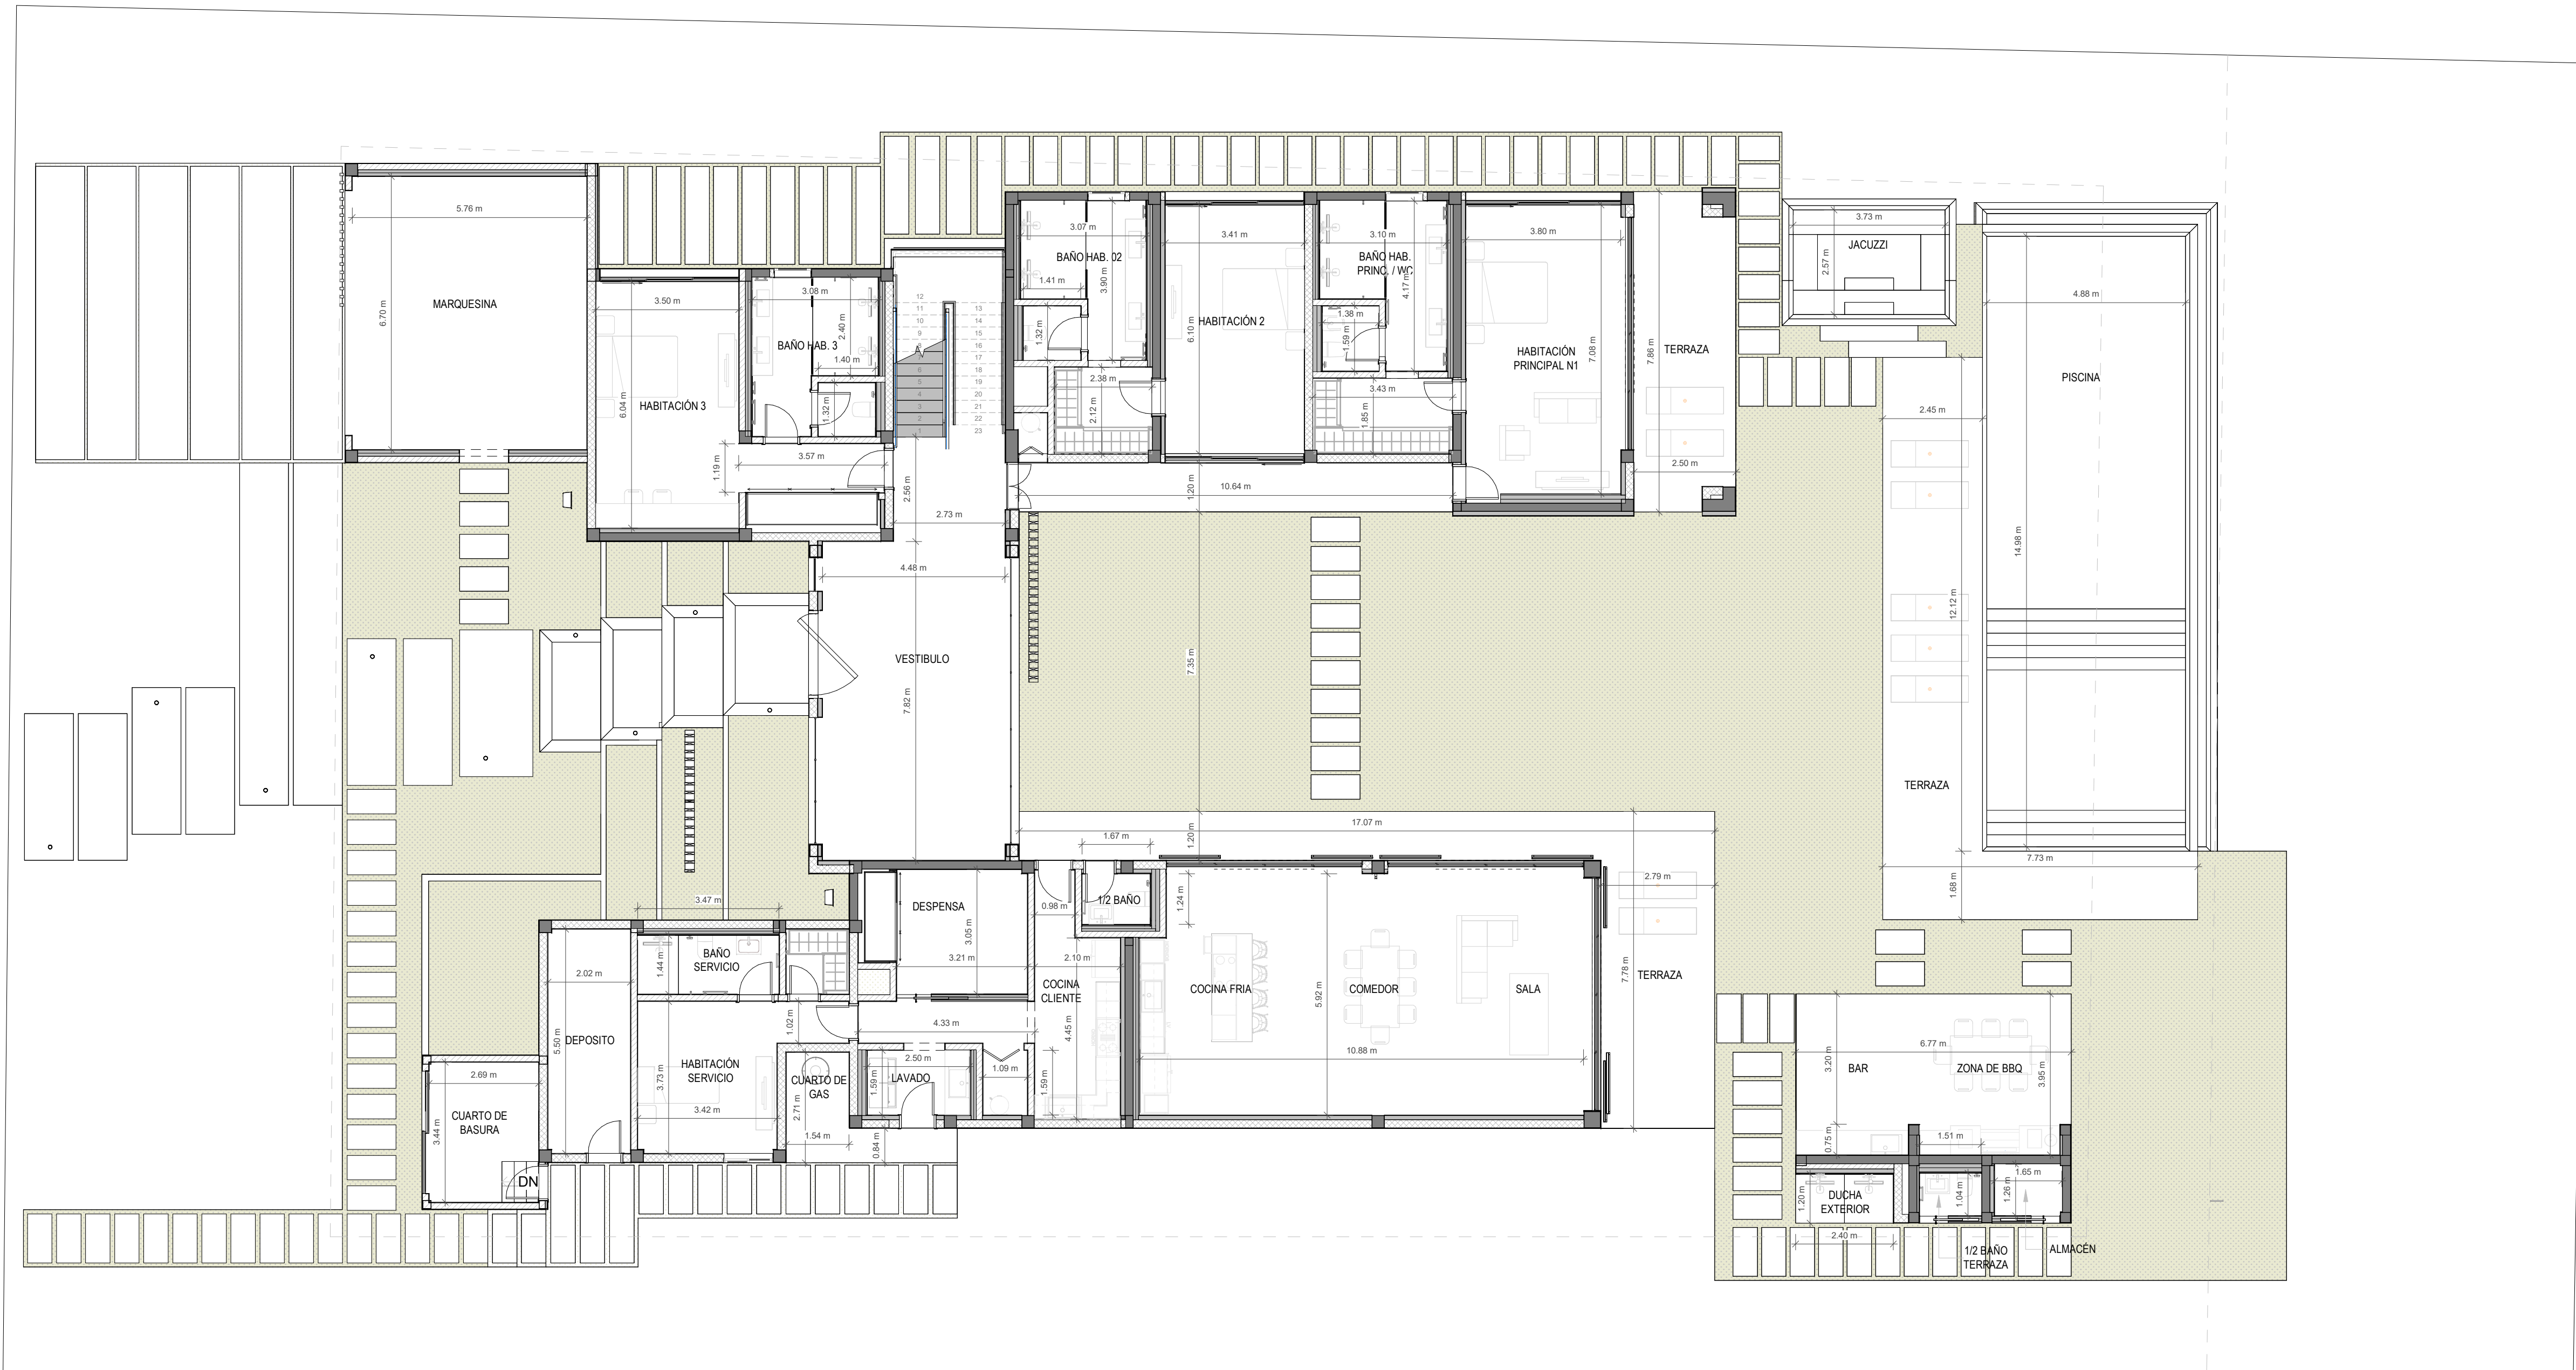

1 PLANTA ARQUITECTÓNICA DE PRIMER NIVEL
1 : 100

PROYECTO:

VILLA
PALMAS 76
BY NOVAL PROPERTIES

PROYECTO DE:

NOVAL

Av. Almirante Miró 12 Dorado Plaza Coral Village, Edificio La Algebrilla, 23501, Rep. Dom.

BAVARO, PUNTA CANA

LEYENDA

INDICA ACOTACIONES EN METROS

2 NOMENCLATURA DE EJES

1.25 DIMENSIONES

N.P.T. ±0.00m INDICA NIVELES EN PLANTAS ARQUITECTONICAS

N.P.T. ±0.00m INDICA NIVELES EN ELEVACIONES Y SECCIONES

N.P.T. NIVEL DE PISO TERMINADO
N.F.L. NIVEL DE FONDO DE LOSA
N.F.V. NIVEL DE FONDO DE VIGA
N.D. NIVEL DE DINTEL
N.A.M. NIVEL DE ALTURA MAXIMA
N.A.A. NIVEL DE ALTURA ANTEPECHO

CAMBIO DE NIVEL EN PISO

CAMBIO DE NIVEL EN PLAFOND

CAMBIO DE ACABADO EN PISO

INDICA REFERENCIA DE SECCIONES GENERALES

INDICA NUMERO DE HOJA

INDICA REFERENCIA DE ELEVACIONES GENERALES

INDICA NUMERO DE HOJA

SALA INDICA NOMBRE DEL ESPACIO

INDICA REFERENCIA DE DETALLES

INDICA NUMERO EN HOJA

INDICA NUMERO DE HOJA

INDICA EL TIPO DE PUERTA

INDICA EL TIPO DE VENTANA

TITULO DE HOJA

PLANTA ARQUITECTÓNICA PARA VENTAS N1

DISEÑO ARQUITECTONICO
ARQ. ISABEL GRULLÓN
Codia 30730

FIRMA

COLABORADORES
ARQ. LISBETTE TERRERO

DISEÑO ESTRUCTURAL

Codia

DISEÑO ELECTRICO

Codia

DISEÑO SANITARIO

Codia

PROPIETARIO

Grupo Noval

ESCALA

1 : 100

FECHA EMISION

15-04-2024

FECHA ULTIMA REVISION

CODIGO

VERSION

00.02

REVISIONES

N° Modificación / OC # Fecha Reeliberfirma

NOMBRE DOCUMENTO


PROYECTO FFT FP GRUPO SUB VOL NUM VER

2233-P76 PCO P VEN 00 VI 02

1

PLANTA ARQUITECTÓNICA DE SEGUNDO NIVEL

1: 100

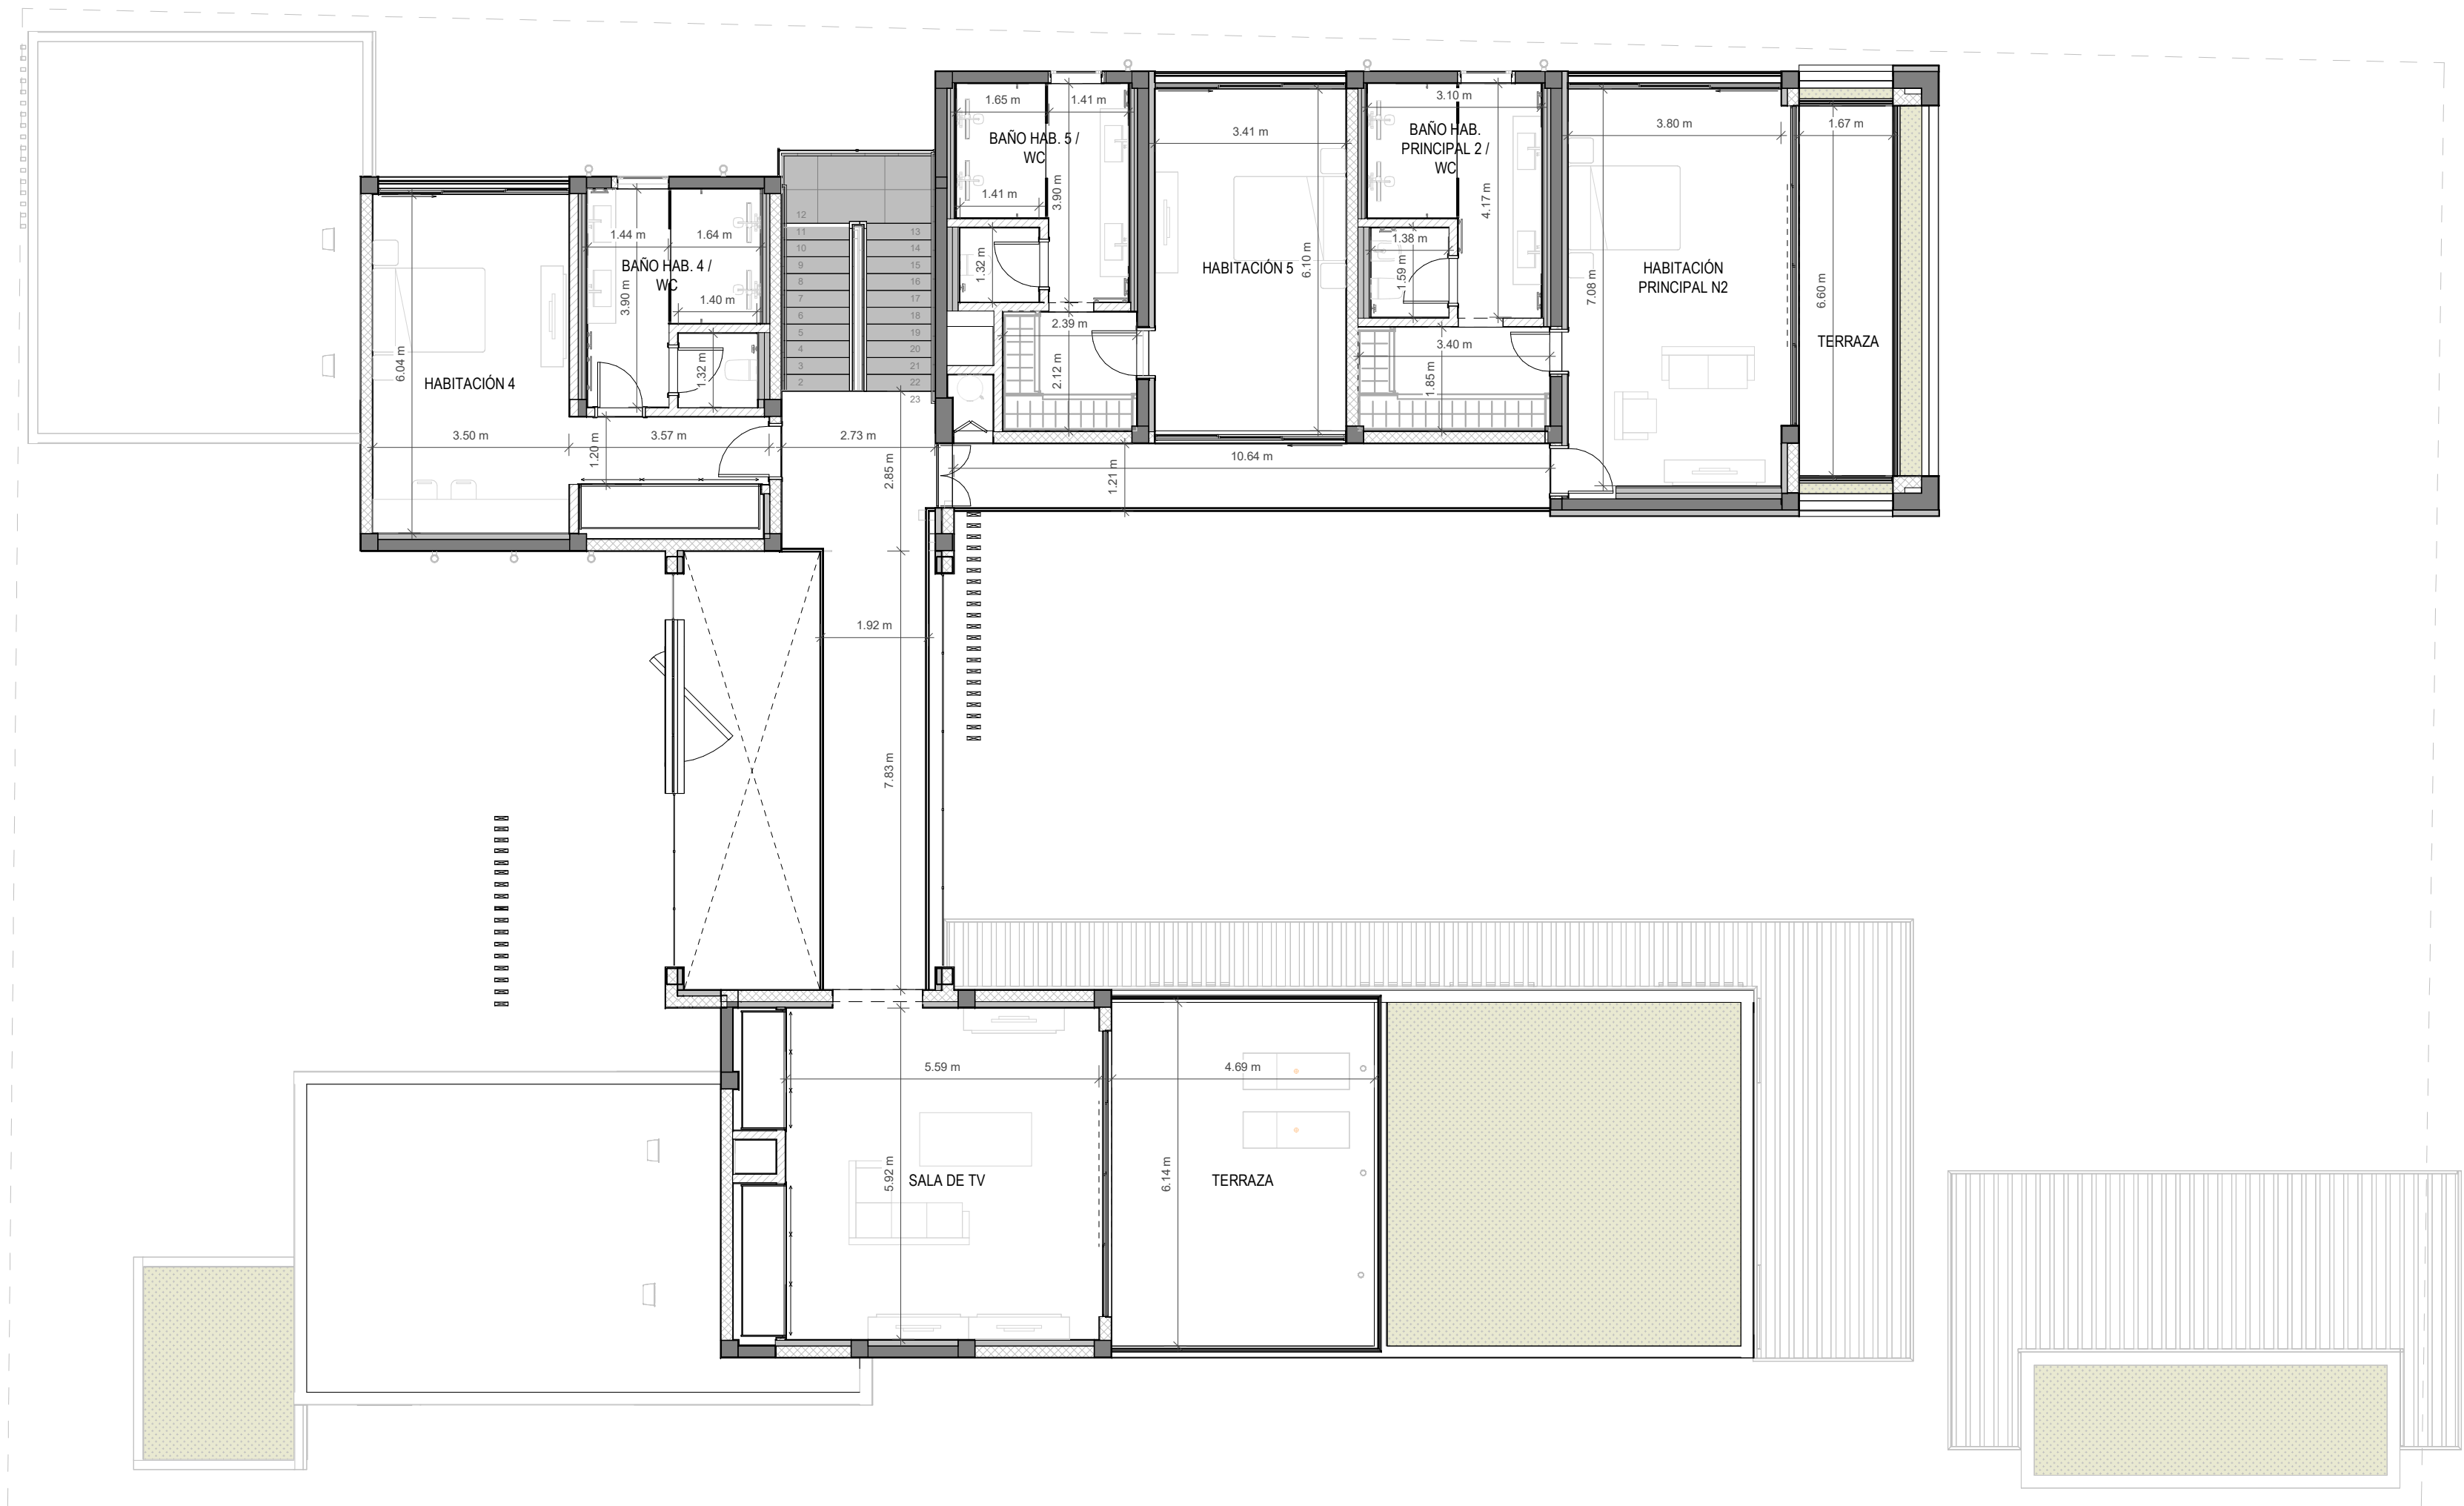

PROYECTO:

VILLA
PALMAS 76
BY NOVAL PROPERTIES

PROYECTO DE:

NOVAL

Av. Alameda km. 12 Dorado, Pinar del Río, Batey, La Altagracia, 22001, Rep. Dom.

BAVARO, PUNTA CANA

LEYENDA

INDICA ACOTACIONES EN METROS

2 NOMENCLATURA DE EJES

1.25 DIMENSIONES

N.P.T. ±0.00m INDICA NIVELES EN PLANTAS ARQUITECTONICAS

N.P.T. ±0.00m INDICA NIVELES EN ELEVACIONES Y SECCIONES

N.P.T. NIVEL DE PISO TERMINADO
N.F.L. NIVEL DE FONDO DE LOSA
N.F.V. NIVEL DE FONDO DE VIGA
N.D. NIVEL DE DINTEL
N.A.M. NIVEL DE ALTURA MAXIMA
N.A.A. NIVEL DE ALTURA ANTEPECHO

CAMBIO DE NIVEL EN PISO

CAMBIO DE NIVEL EN PLAFOND

CAMBIO DE ACABADO EN PISO

A INDICA REFERENCIA DE SECCIONES GENERALES

INDICA NUMERO DE HOJA

INDICA REFERENCIA DE ELEVACIONES GENERALES

INDICA NUMERO DE HOJA

SALA INDICA NOMBRE DEL ESPACIO

INDICA REFERENCIA DE DETALLES

INDICA NUMERO EN HOJA

INDICA NUMERO DE HOJA

INDICA EL TIPO DE PUERTA

INDICA EL TIPO DE VENTANA

TITULO DE HOJA

PLANTA ARQUITECTÓNICA PARA
VENTAS N2

DISÑO
ARQUITECTONICO
ARQ. ISABEL GRULLÓN
Codia 30730

FIRMA

COLABORADORES
ARQ. LISBETTE TERRERO

DISÑO ESTRUCTURAL

Codia

DISÑO ELECTRICO

Codia

DISÑO SANITARIO

Codia

PROPIETARIO

Grupo Noval

ESCALA

1 : 100

FECHA EMISION

15-04-2024

FECHA ULTIMA REVISION

CODIGO

VERSION

00.01

REVISIONES

N°	Modificación / OC #	Fecha	Recebe/firma
----	---------------------	-------	--------------

NOMBRE DOCUMENTO

PROYECTO	FFT	FP	GRUPO	SUB	VOL	NUM	VER
2233-P76	PCO	P	VEN	00	VI	01	



PROYECTO:

VILLA
PALMAS 76
BY NOVAL PROPERTIES

PROYECTO DE:

NOVAL

Av. Almirante Miró, 52 Dorado, Pinar del Río, Batey, La Altagracia, 23501, Rep. Dom.

BAVARO, PUNTA CANA

LEYENDA

INDICA ACOTACIONES EN METROS

2

NOMENCLATURA DE EJES

1.25

DIMENSIONES

N.P.T. ±0.00m

INDICA NIVELES EN PLANTAS ARQUITECTONICAS

N.P.T. ±0.00m

INDICA NIVELES EN ELEVACIONES Y SECCIONES

N.P.T.

N.F.L.

N.F.V.

N.D.

N.A.M.

N.A.A.

NIVEL DE PISO TERMINADO

NIVEL DE FONDO DE LOSA

NIVEL DE FONDO DE VIGA

NIVEL DE DINTEL

NIVEL DE ALTURA MAXIMA

NIVEL DE ALTURA ANTEPECHO

1

CAMBIO DE NIVEL EN PISO

1

CAMBIO DE NIVEL EN PLAFOND

1

CAMBIO DE ACABADO EN PISO

A

INDICA REFERENCIA DE SECCIONES GENERALES

INDICA NUMERO DE HOJA

INDICA REFERENCIA DE ELEVACIONES GENERALES

INDICA NUMERO DE HOJA

SALA

INDICA NOMBRE DEL ESPACIO

INDICA REFERENCIA DE DETALLES

1

INDICA NUMERO EN HOJA

1

INDICA NUMERO DE HOJA

1

INDICA EL TIPO DE PUERTA

1

INDICA EL TIPO DE VENTANA

TITULO DE HOJA

PLANO DE AREAS

DISEÑO ARQUITECTONICO
ARQ. ISABEL GRULLÓN
Codia 30730

FIRMA

COLABORADORES
ARQ. LISBETTE TERRERO

DISEÑO ESTRUCTURAL
Codia

DISEÑO ELECTRICO
Codia

DISEÑO SANITARIO
Codia

PROPIETARIO
Grupo Noval

ESCALA
1 : 150

FECHA EMISION
15-04-2024

FECHA ULTIMA REVISION

CODIGO

VERSION

00 .00

REVISIONES

N°

Modificación / OC #

Fecha

Recebe/firma

NOMBRE DOCUMENTO

PROYECTO FFT FP GRUPO SUB VOL NUM VER

2233-P76 PCO P VEN 00 VI 00

7/25/2024 4:46:44 PM