


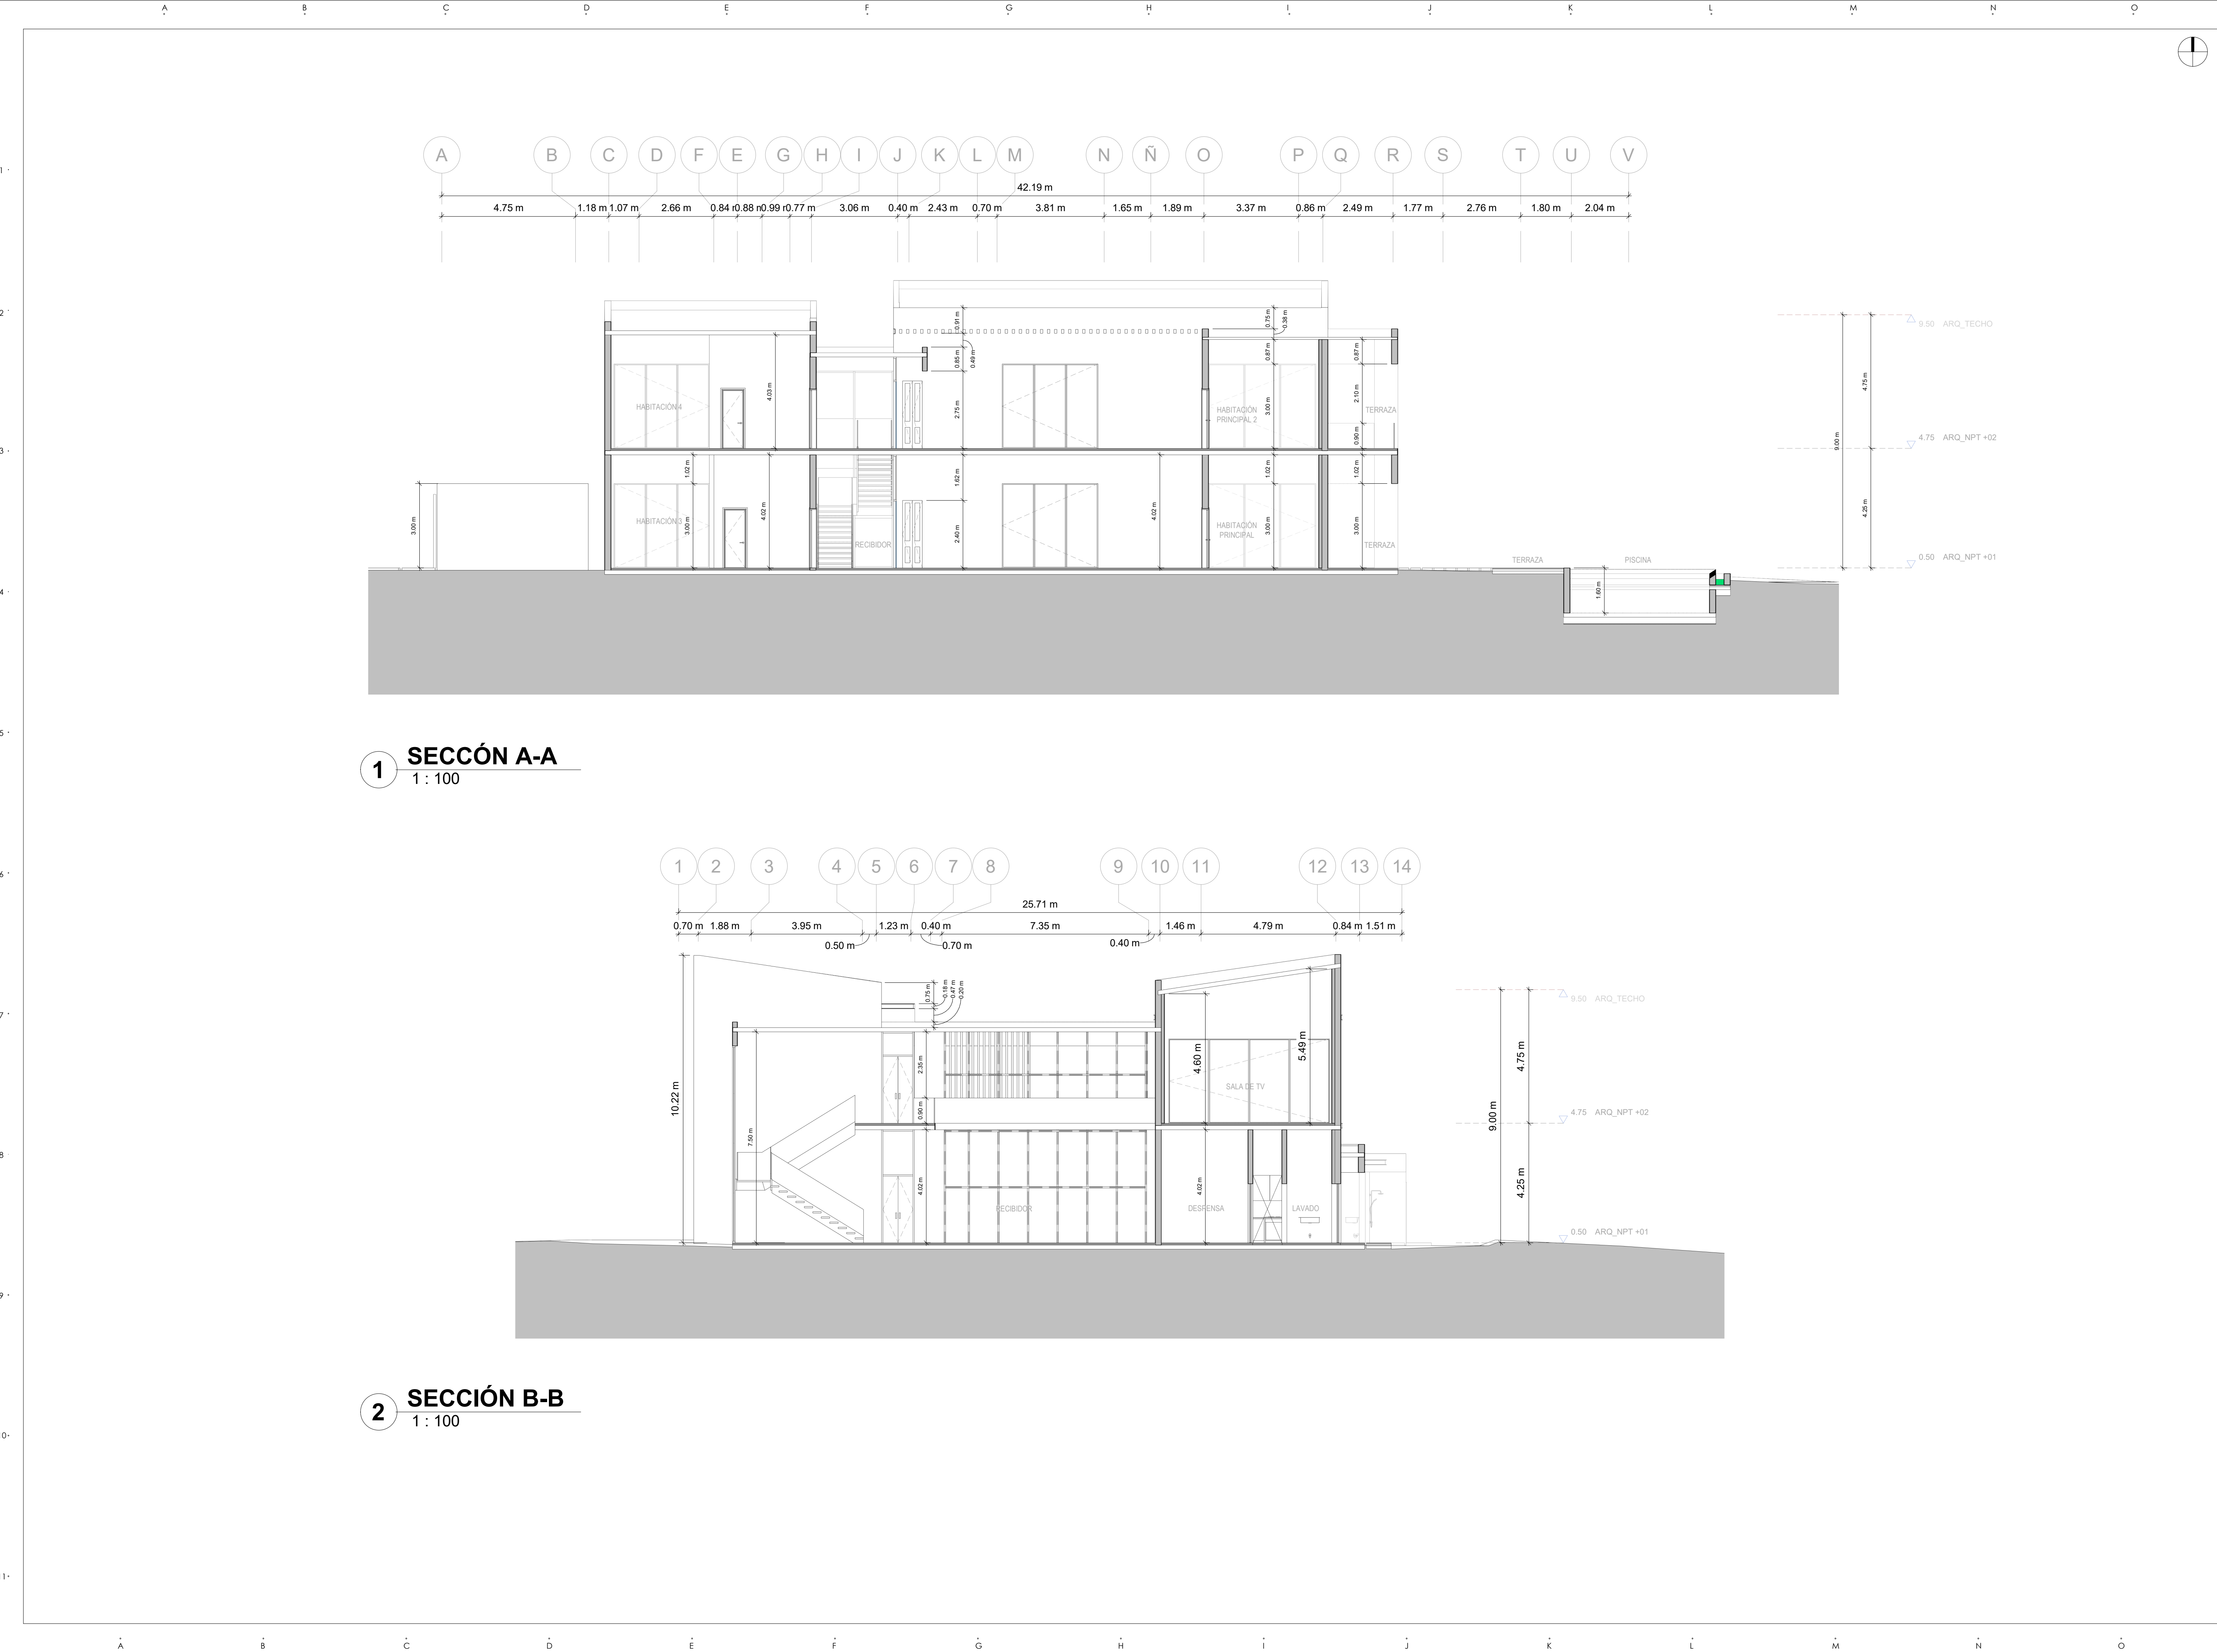

1 SECCIÓN A-A
1 : 100

2 SECCIÓN B-B
1 : 100

PROYECTO DE:

VILLA
PALMAS 76
BY NOVAL PROPERTIES

NOVAL

Av. Alameda 505, El Dorado, Pinar del Río, Pinar del Río, Cuba

BAVARO, PUNTA CANA

Tabla de planificación de revisiones

No. Revision	Modificación / OC #	Fecha
--------------	---------------------	-------

LEYENDA

INDICA ACOTACIONES EN METROS

2

NOMENCLATURA DE EJES

1.25

DIMENSIONES

N.P.T. +0.00m

INDICA NIVELES EN PLANTAS ARQUITECTONICAS

N.P.T. +0.00m

INDICA NIVELES EN ELEVACIONES Y SECCIONES

N.P.T.

INDICA NIVEL DE PISO TERMINADO

N.F.L.

INDICA NIVEL DE FONDO DE LOSA

N.F.V.

INDICA NIVEL DE FONDO DE VIGA

N.D.

INDICA NIVEL DE DINTEL

N.A.M.

INDICA NIVEL DE ALTURA MAXIMA

N.A.A.

INDICA NIVEL DE ALTURA ANTEPECHO

1/2

CAMBIO DE NIVEL EN PISO

1/2

CAMBIO DE NIVEL EN PLAFOND

1/2

CAMBIO DE ACABADO EN PISO

A

INDICA REFERENCIA DE SECCIONES GENERALES

10

INDICA NUMERO DE HOJA

ELEVACION

INDICA REFERENCIA DE ELEVACIONES GENERALES

10

INDICA NUMERO DE HOJA

SALA

INDICA NOMBRE DEL ESPACIO

1

INDICA REFERENCIA DE DETALLES

1

INDICA NUMERO EN HOJA

1

INDICA NUMERO DE HOJA

1

INDICA EL TIPO DE PUERTA

1

INDICA EL TIPO DE VENTANA

TITULO DE HOJA

SECCIONES VILLA

DISEÑO ARQUITECTONICO

ARQ. ISABEL GRULLÓN

Código 30730

COLABORADORES

ARQ. LISBETTE TERRERO

DISEÑO ESTRUCTURAL

ING.

Código

DISEÑO ELECTRICIO

Código

DISEÑO SANITARIO

Código

PROPIETARIO

NOVAL PROPERTIES

ESCALA

1 : 100

FECHA EMISION

25/07/2023

FECHA ULTIMA REVISION

CODIGO

VERSION

ARQ.P.07.01


NOMBRE DOCUMENTO

PROYECTO DISCIPLINA FASE SUB VOLUMEN NUM

2233-P76 ARQ P SE VI 01

11/7/2023 9:16:20 AM

11/7/2023 11:42:00 AM

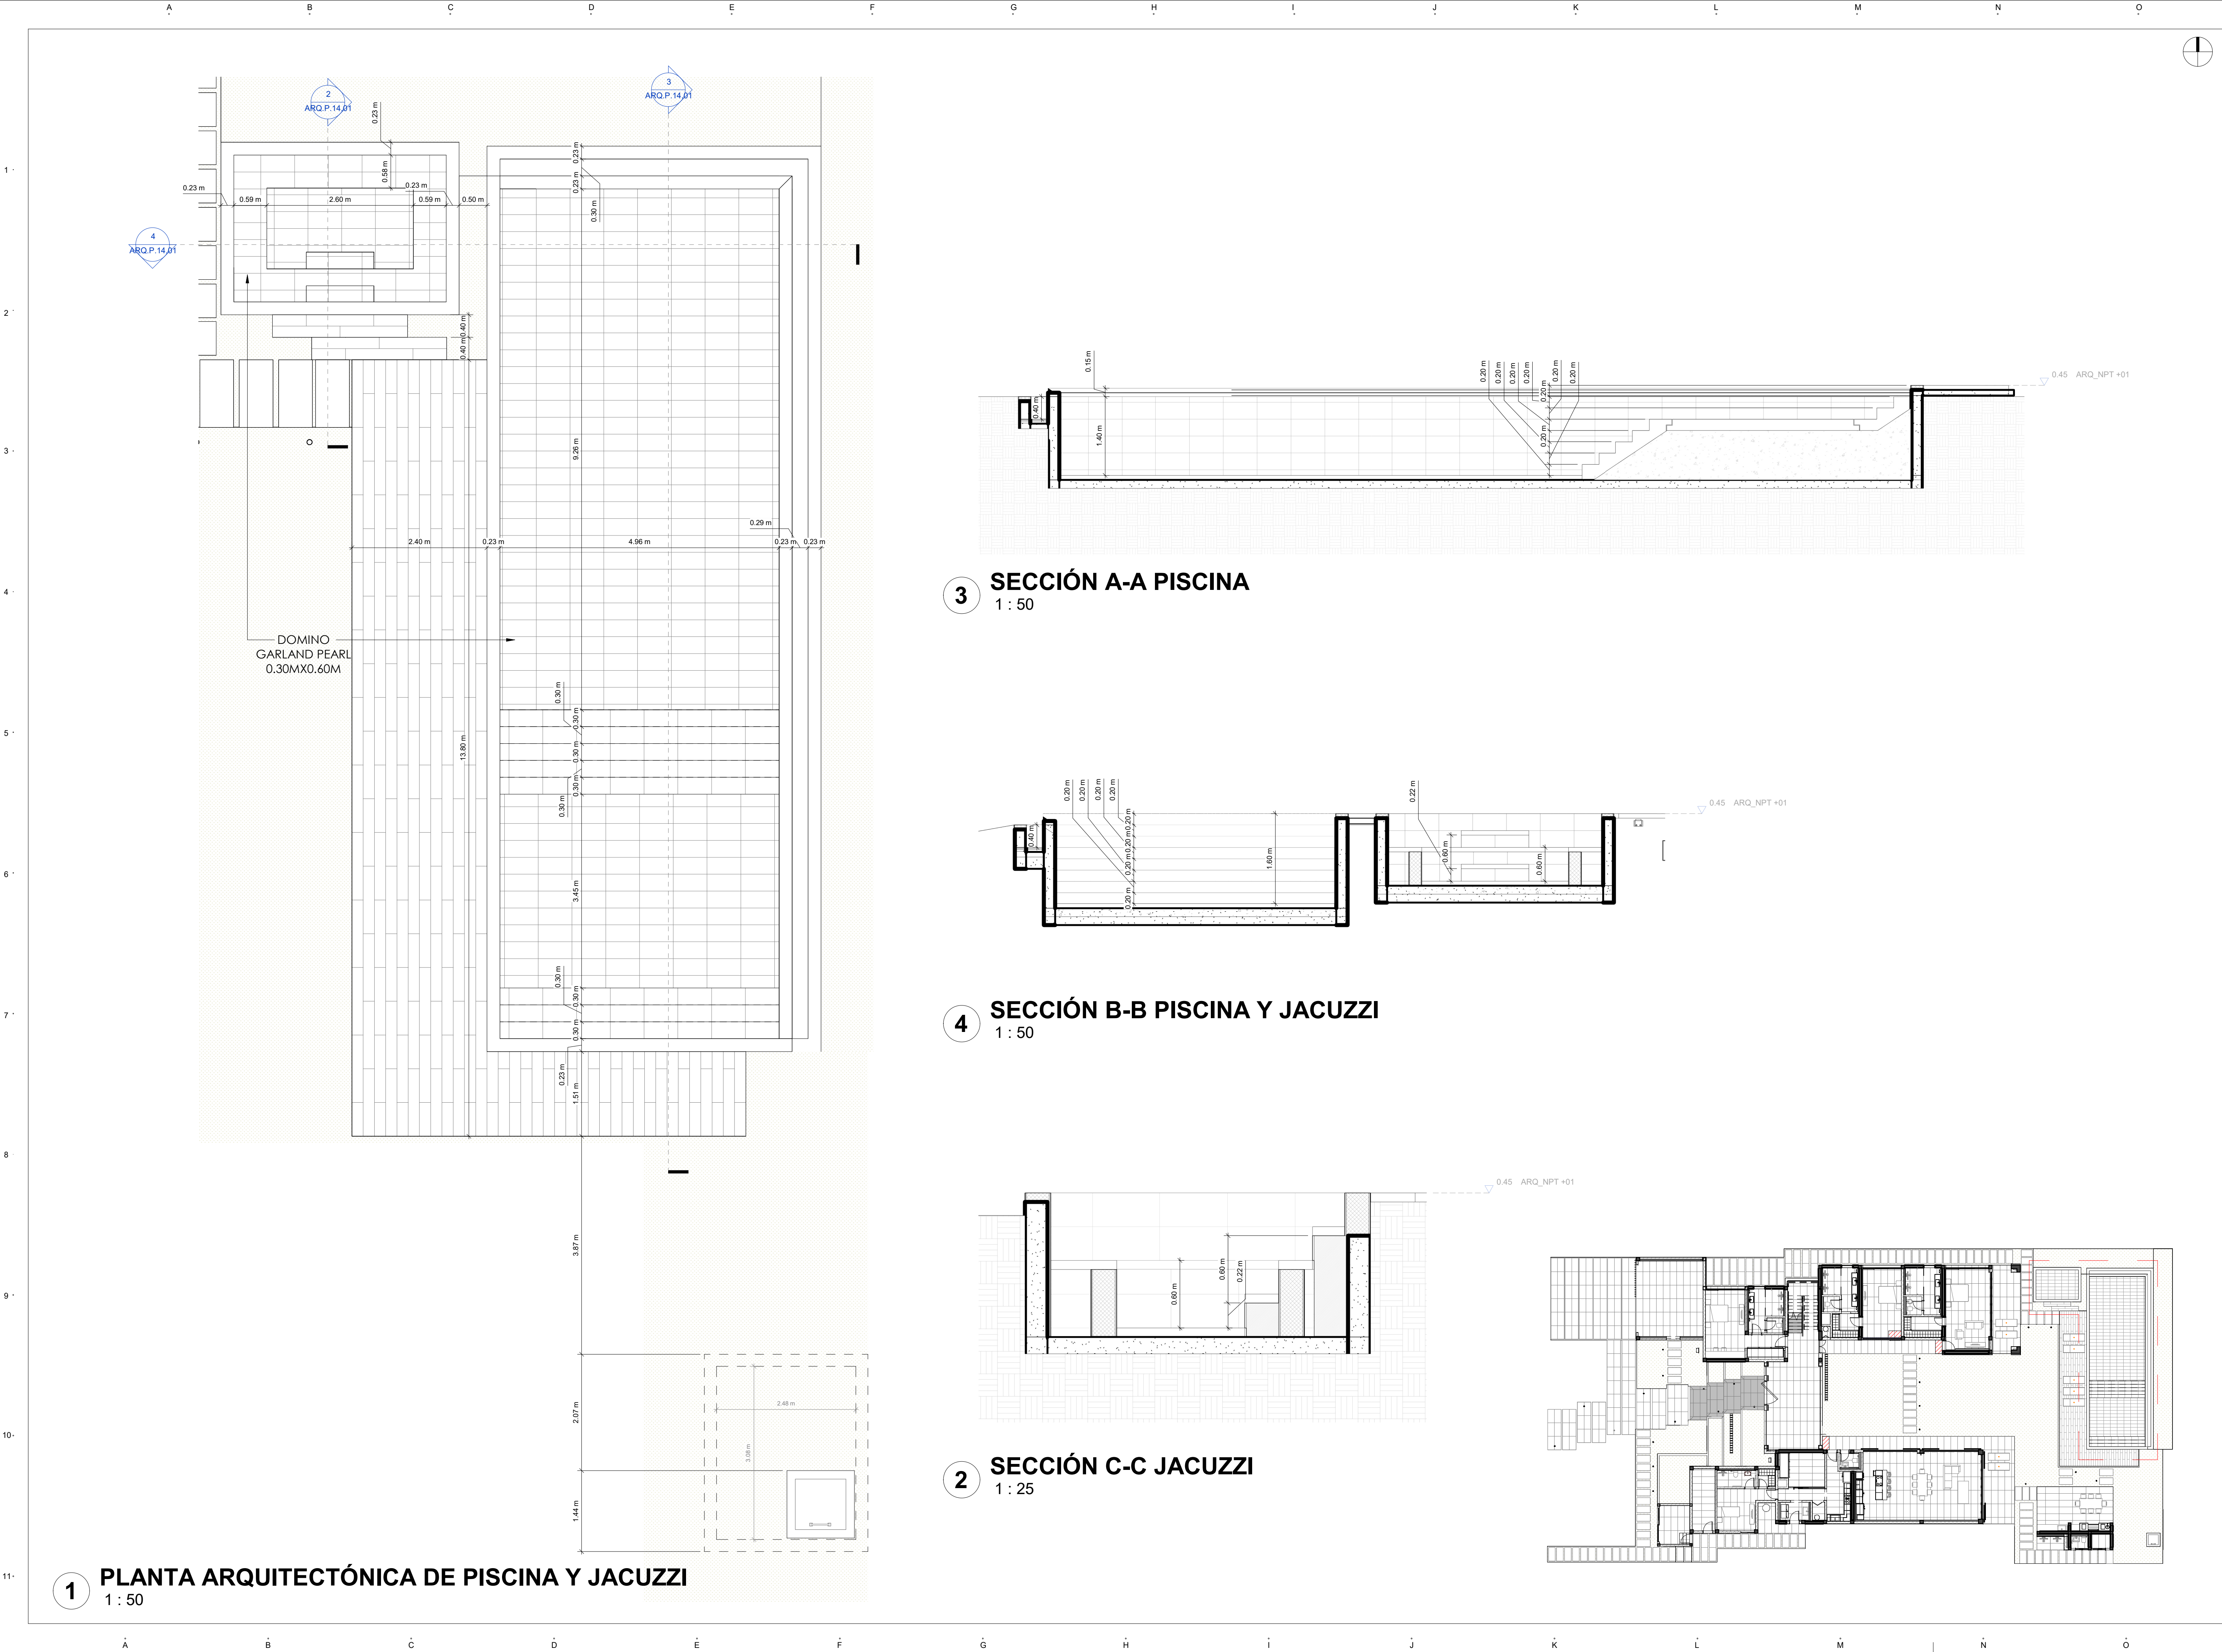

PROYECTO:

VILLA
PALMAS 76
BY NOVAL PROPERTIES

PROYECTO DE:

NOVAL

Av. Alameda km. 0.5 Dorado, Pinar del Rio, Barrio, La Alameda, 23001, Rep. Dom.

BAVARO, PUNTA CANA

LEYENDA

INDICA ACOTACIONES EN METROS

2 NOMENCLATURA DE EJES

1.25 DIMENSIONES

N.P.T. ±0.00m INDICA NIVELES EN PLANTAS ARQUITECTONICAS

N.P.T. ±0.00m INDICA NIVELES EN ELEVACIONES Y SECCIONES

N.P.T. NIVEL DE PISO TERMINADO
N.F.L. NIVEL DE FONDO DE LOSA
N.F.V. NIVEL DE FONDO DE VIGA
N.D. NIVEL DE DINTEL
N.A.M. NIVEL DE ALTURA MAXIMA
N.A.A. NIVEL DE ALTURA ANTEPECHO

CAMBIO DE NIVEL EN PISO

CAMBIO DE NIVEL EN PLAFOND

CAMBIO DE ACABADO EN PISO

INDICA REFERENCIA DE SECCIONES GENERALES

INDICA NUMERO DE HOJA

INDICA REFERENCIA DE ELEVACIONES GENERALES

INDICA NUMERO DE HOJA

SALA INDICA NOMBRE DEL ESPACIO

INDICA REFERENCIA DE DETALLES

INDICA NUMERO EN HOJA

INDICA NUMERO DE HOJA

INDICA EL TIPO DE PUERTA

INDICA EL TIPO DE VENTANA

TITULO DE HOJA

DETALLE DE PISCINA Y JACUZZI

DISENO
ARQUITECTONICO
ARQ. ISABEL GRULLON
Codia 30730

FIRMA

COLABORADORES
ARQ. LISBETTE TERRERO

DISENO ESTRUCTURAL

Codia

DISENO ELECTRICO

Codia

DISENO SANITARIO

Codia

PROPIETARIO
NOVAL PROPERTIES

ESCALA

As indicated

FECHA EMISION

25/07/2023

FECHA ULTIMA REVISION

Date 1

CODIGO

PI .01

VERSION

V01

REVISIONES


N°	Modificación / OC #	Fecha	Recebeirma
V01	Revision 1	Date 1	

NOMBRE DOCUMENTO


PROYECTO FFT FP GRUPO SUB VOL NUM
2233-P76 CON P ARQ PI VI 01 V01



CODIGO				VERSION	
ARQ.P.06.02					
NOMBRE DOCUMENTO					
PROYECTO	DISCIPLINA	FASE	SUB	VOLUMEN	NUM
2233-P76	ARQ	P	EL	VI	01

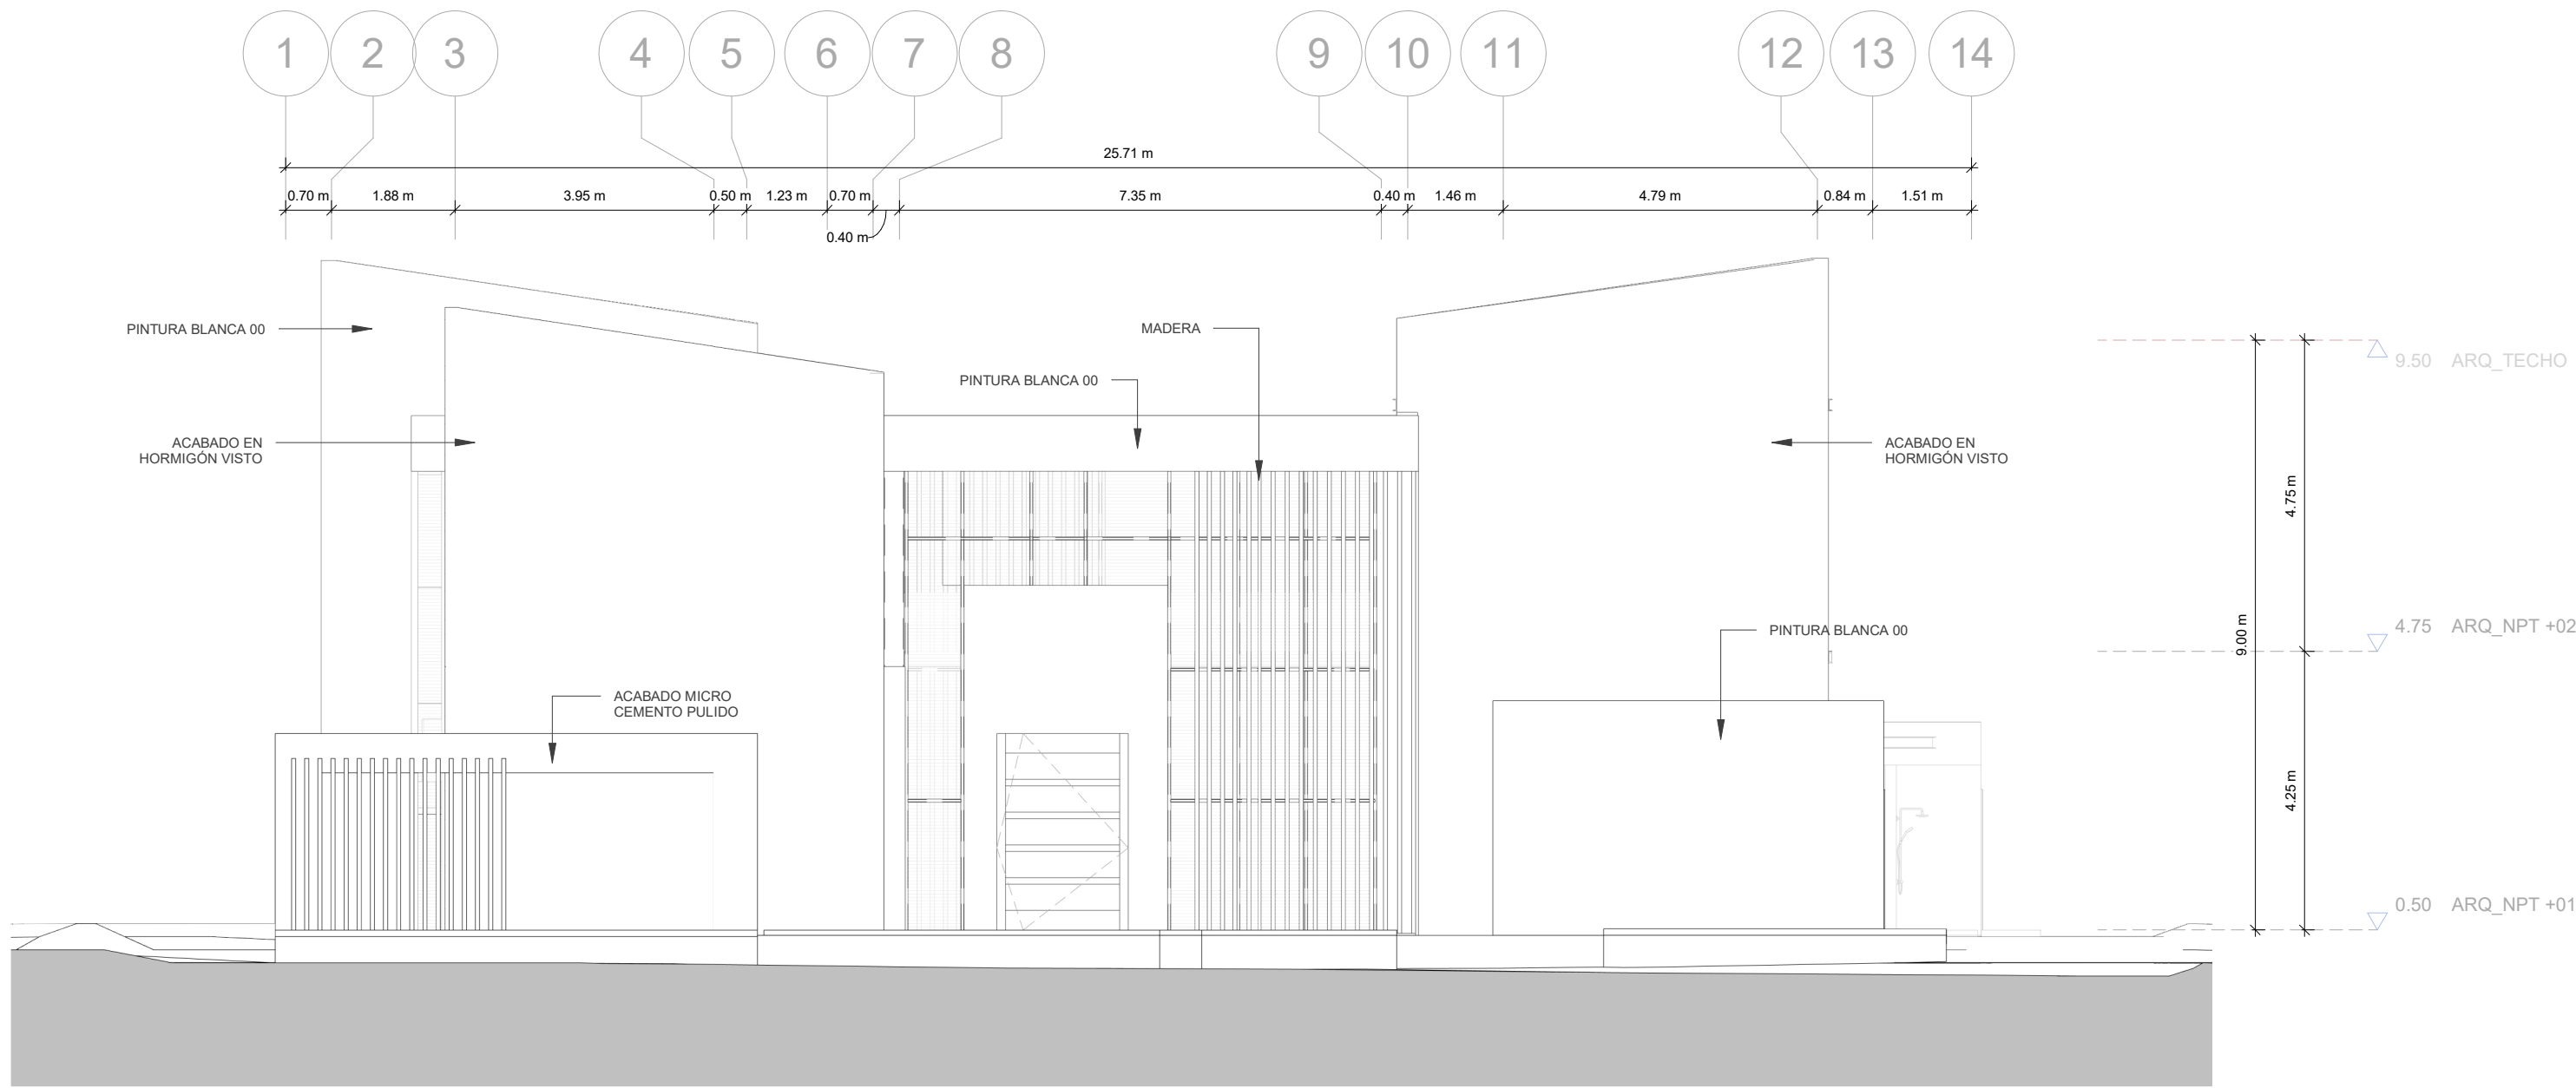

1 ELEVACIÓN FRONTAL
1 : 100

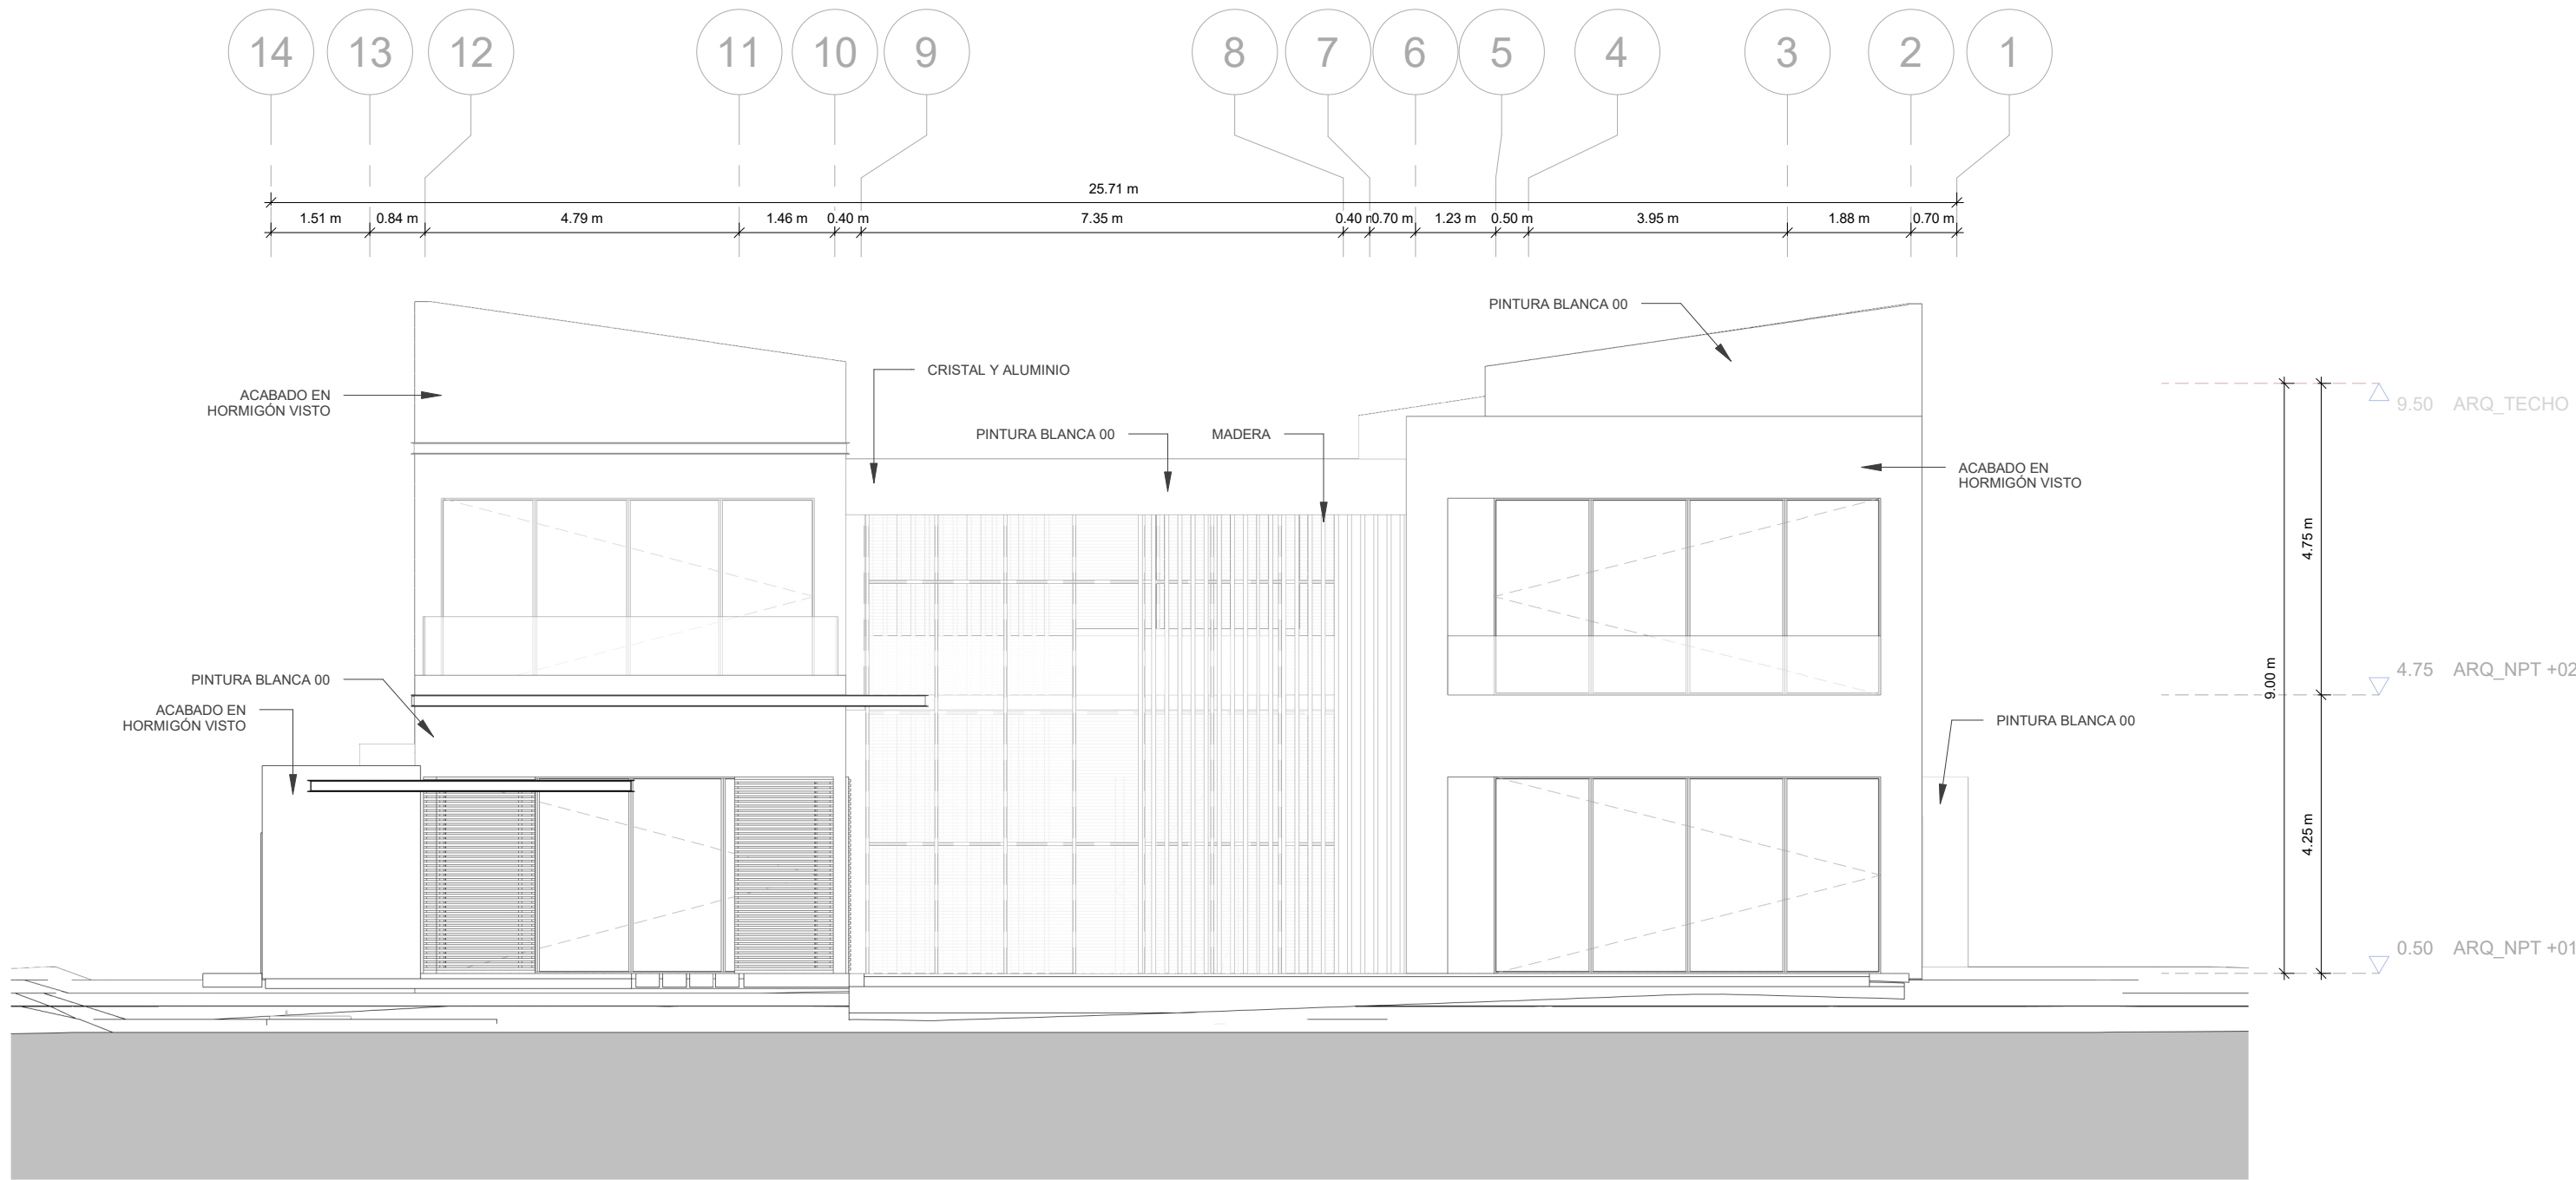

2 ELEVACIÓN POSTERIOR
1 : 100

PROYECTO DE:

VILLA
PALMAS 76
BY NOVAL PROPERTIES

PROYECTO DE:

NOVAL

Av. Alameda 001, El Dorado, Pinar del Río, Cuba, C.P. 20100, C.R. 20100, C.R. 20100.

BAVARO, PUNTA CANA

Tabla de planificación de revisiones

No. Revision	Modificación / OC #	Fecha
--------------	---------------------	-------

LEYENDA

INDICA ACOTACIONES EN METROS

2

NOMENCLATURA DE EJES

1.25

DIMENSIONES

N.P.T. +0.00m

INDICA NIVELES EN PLANTAS ARQUITECTONICAS

N.P.T. +0.00m

INDICA NIVELES EN ELEVACIONES Y SECCIONES

N.P.T. INDICA NIVEL DE PISO TERMINADO

N.F.L. INDICA NIVEL DE FONDO DE LOSA

N.F.V. INDICA NIVEL DE FONDO DE VIGA

N.D. INDICA NIVEL DE DINTEL

N.A.M. INDICA NIVEL DE ALTURA MAXIMA

N.A.A. INDICA NIVEL DE ALTURA ANTEPECHO

1/2

CAMBIO DE NIVEL EN PISO

1/2

CAMBIO DE NIVEL EN PLAFOND

1/2

CAMBIO DE ACABADO EN PISO

1/2

INDICA REFERENCIA DE SECCIONES GENERALES

1/2

INDICA REFERENCIA DE ELEVACIONES GENERALES

1/2

INDICA REFERENCIA DE DETALLES

1/2

INDICA NOMBRE DEL ESPACIO

1/2

INDICA NOMBRE DEL ESPACIO

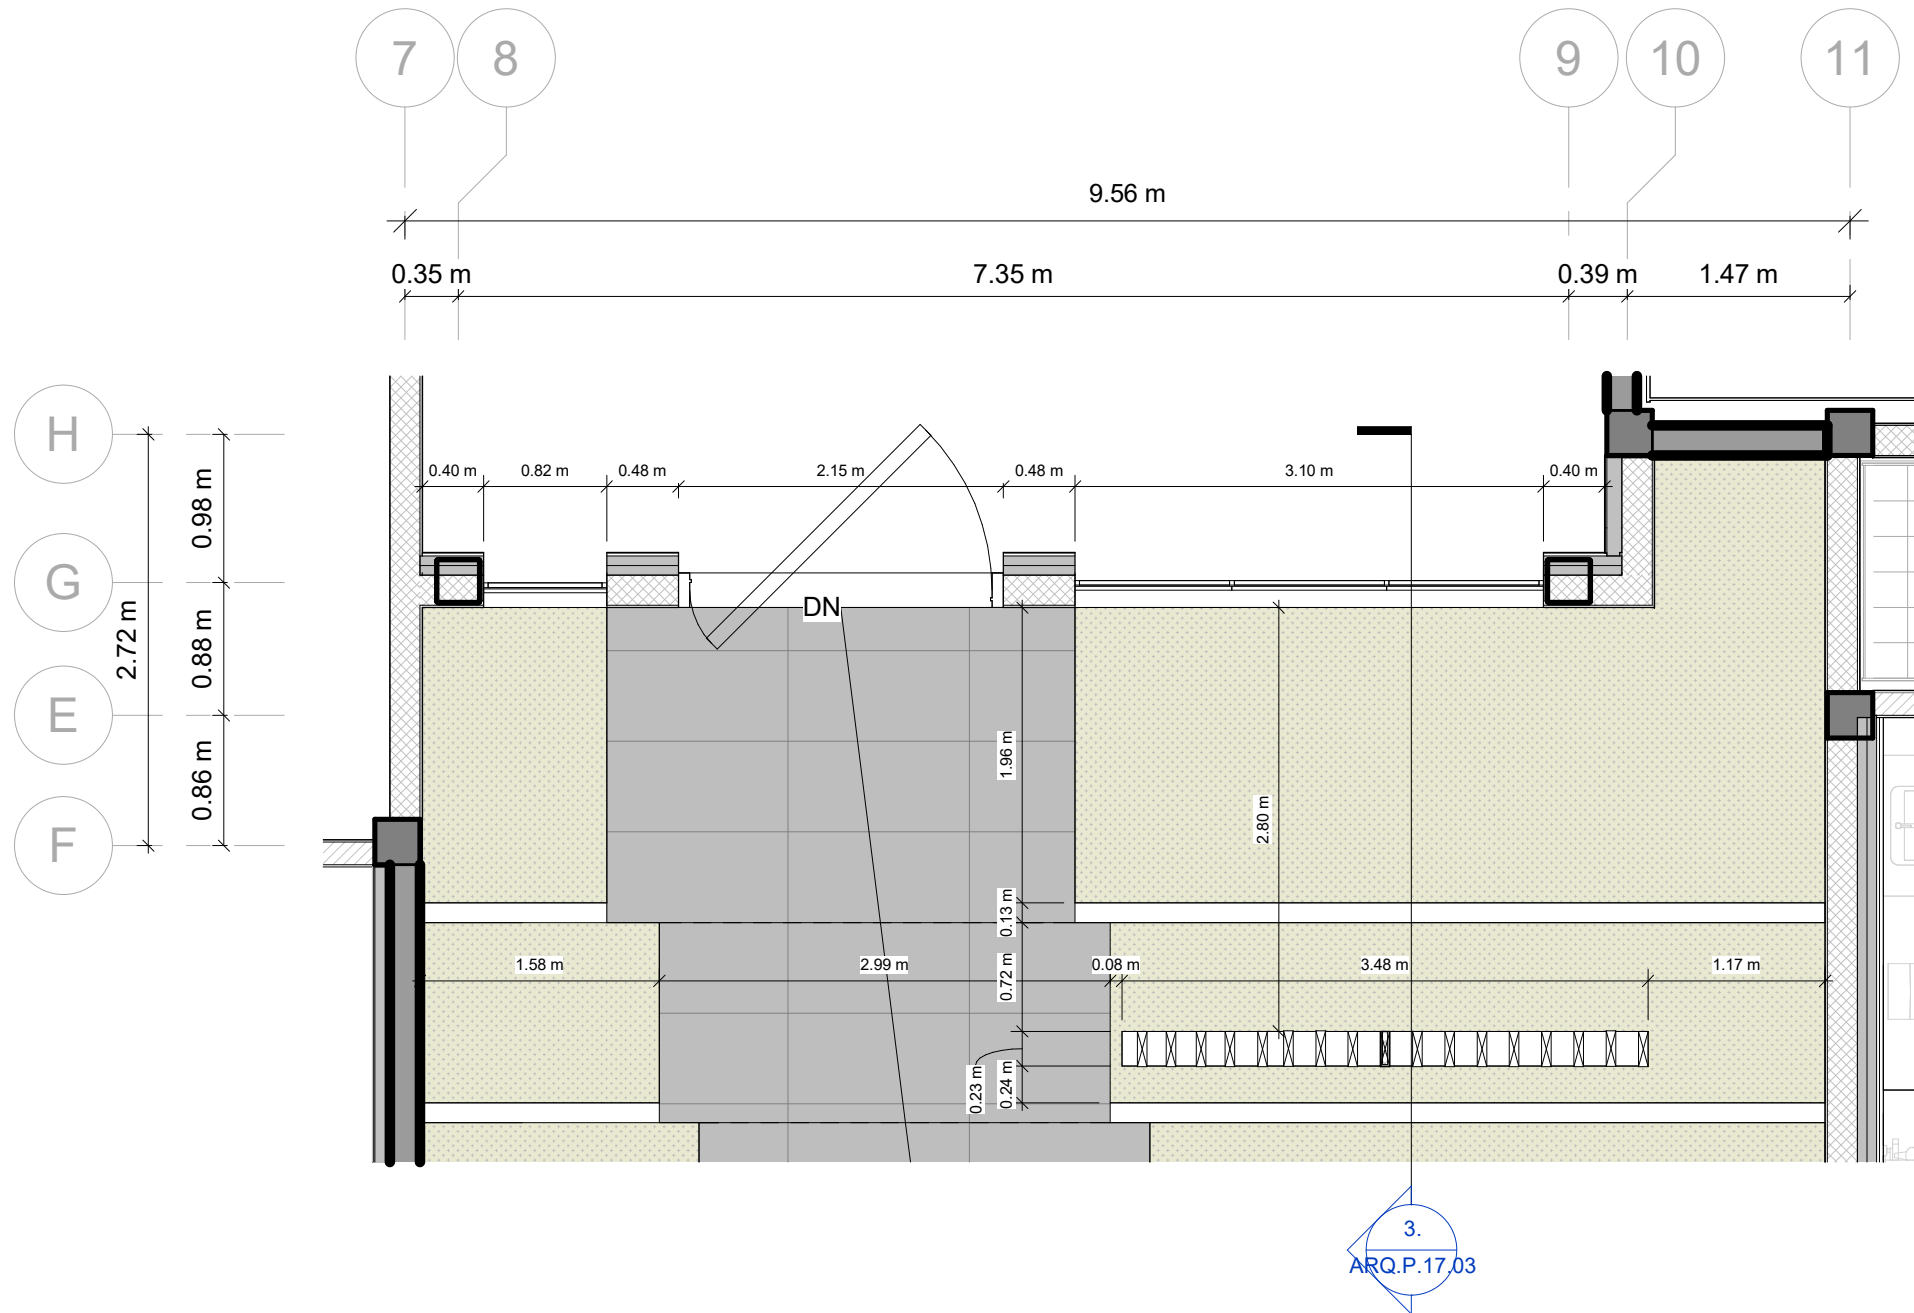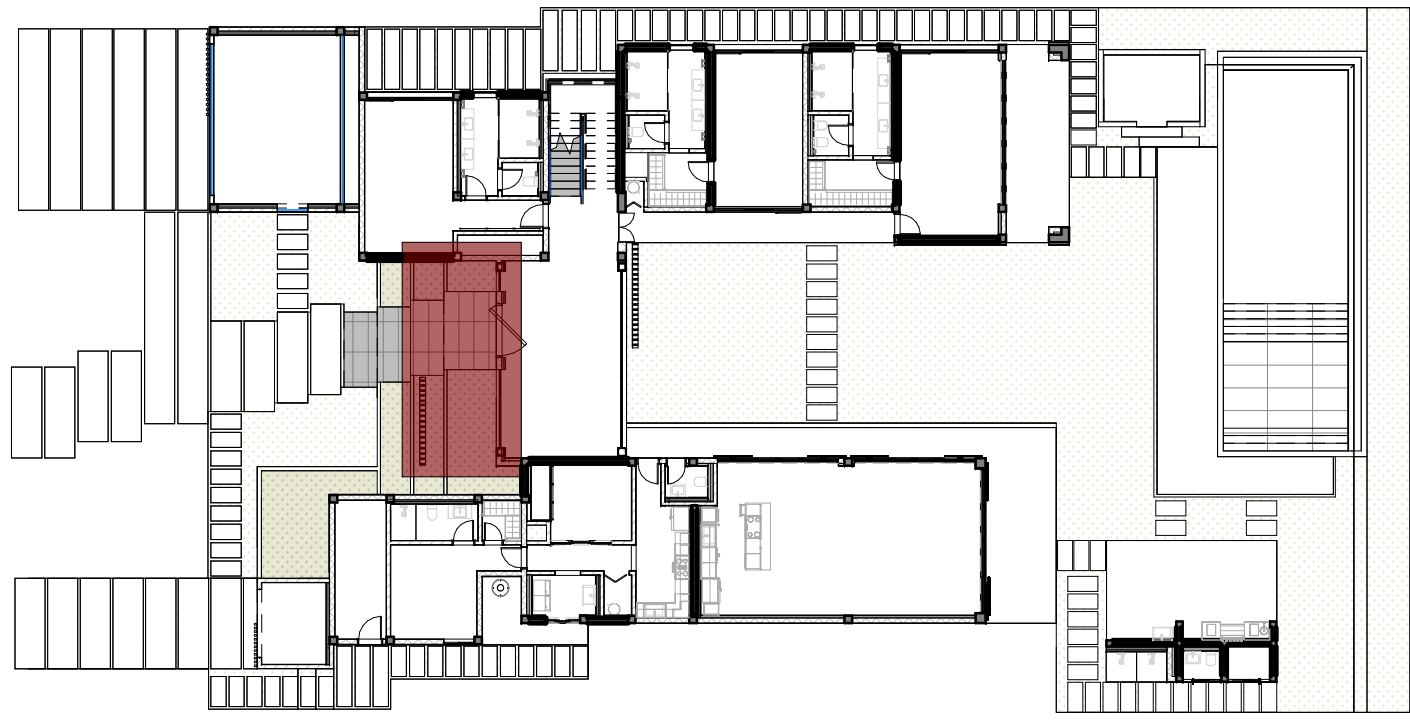


1. LOUVER ENTRADA PRINCIPAL PRIMER NIVEL
1 : 50

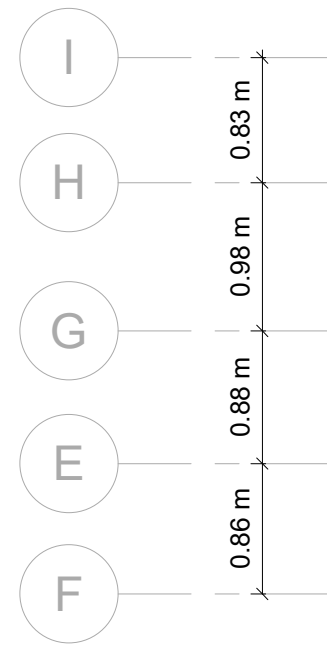

2. LOUVER ENTRADA PRINCIPAL TECHO
1 : 50

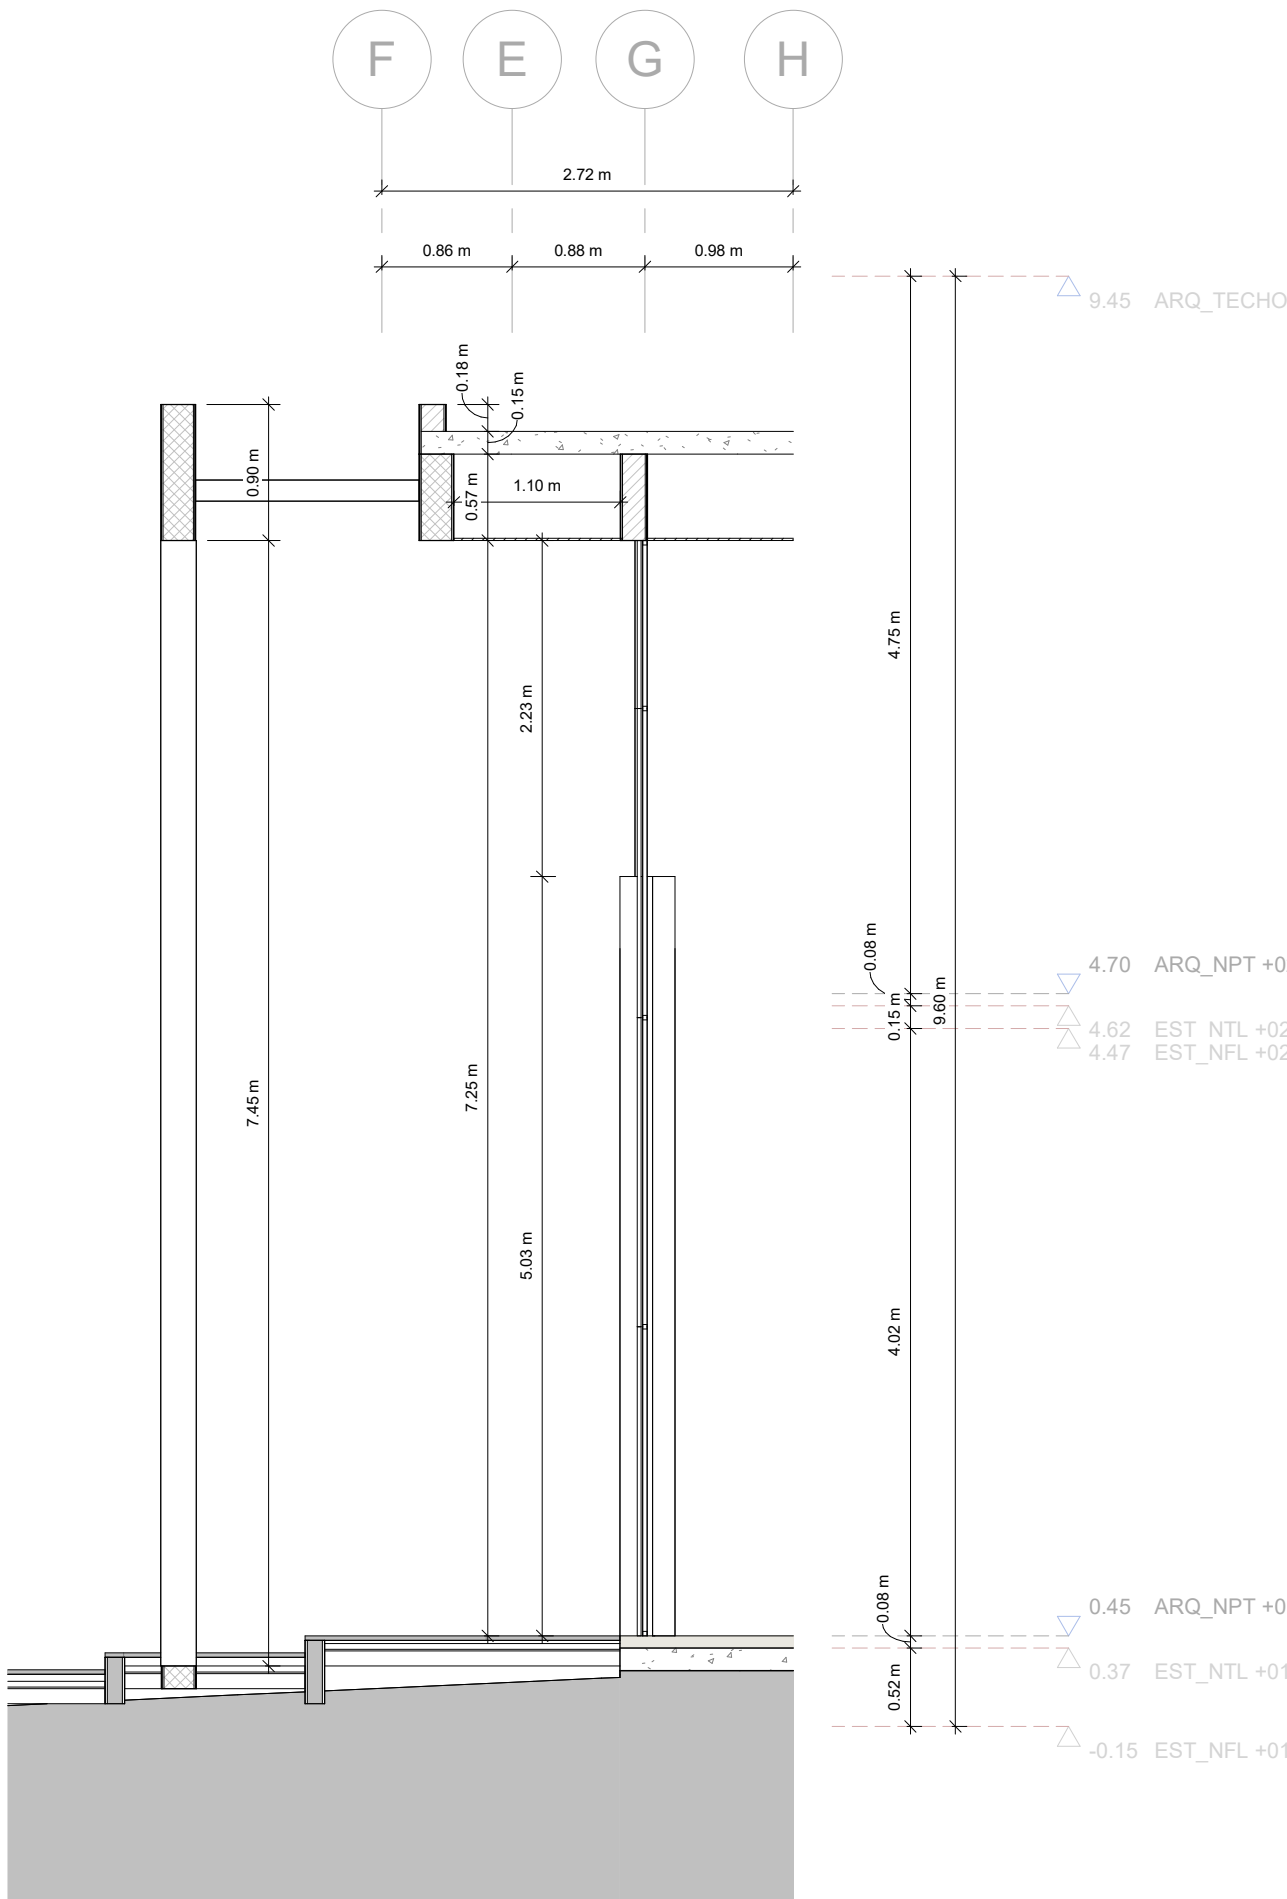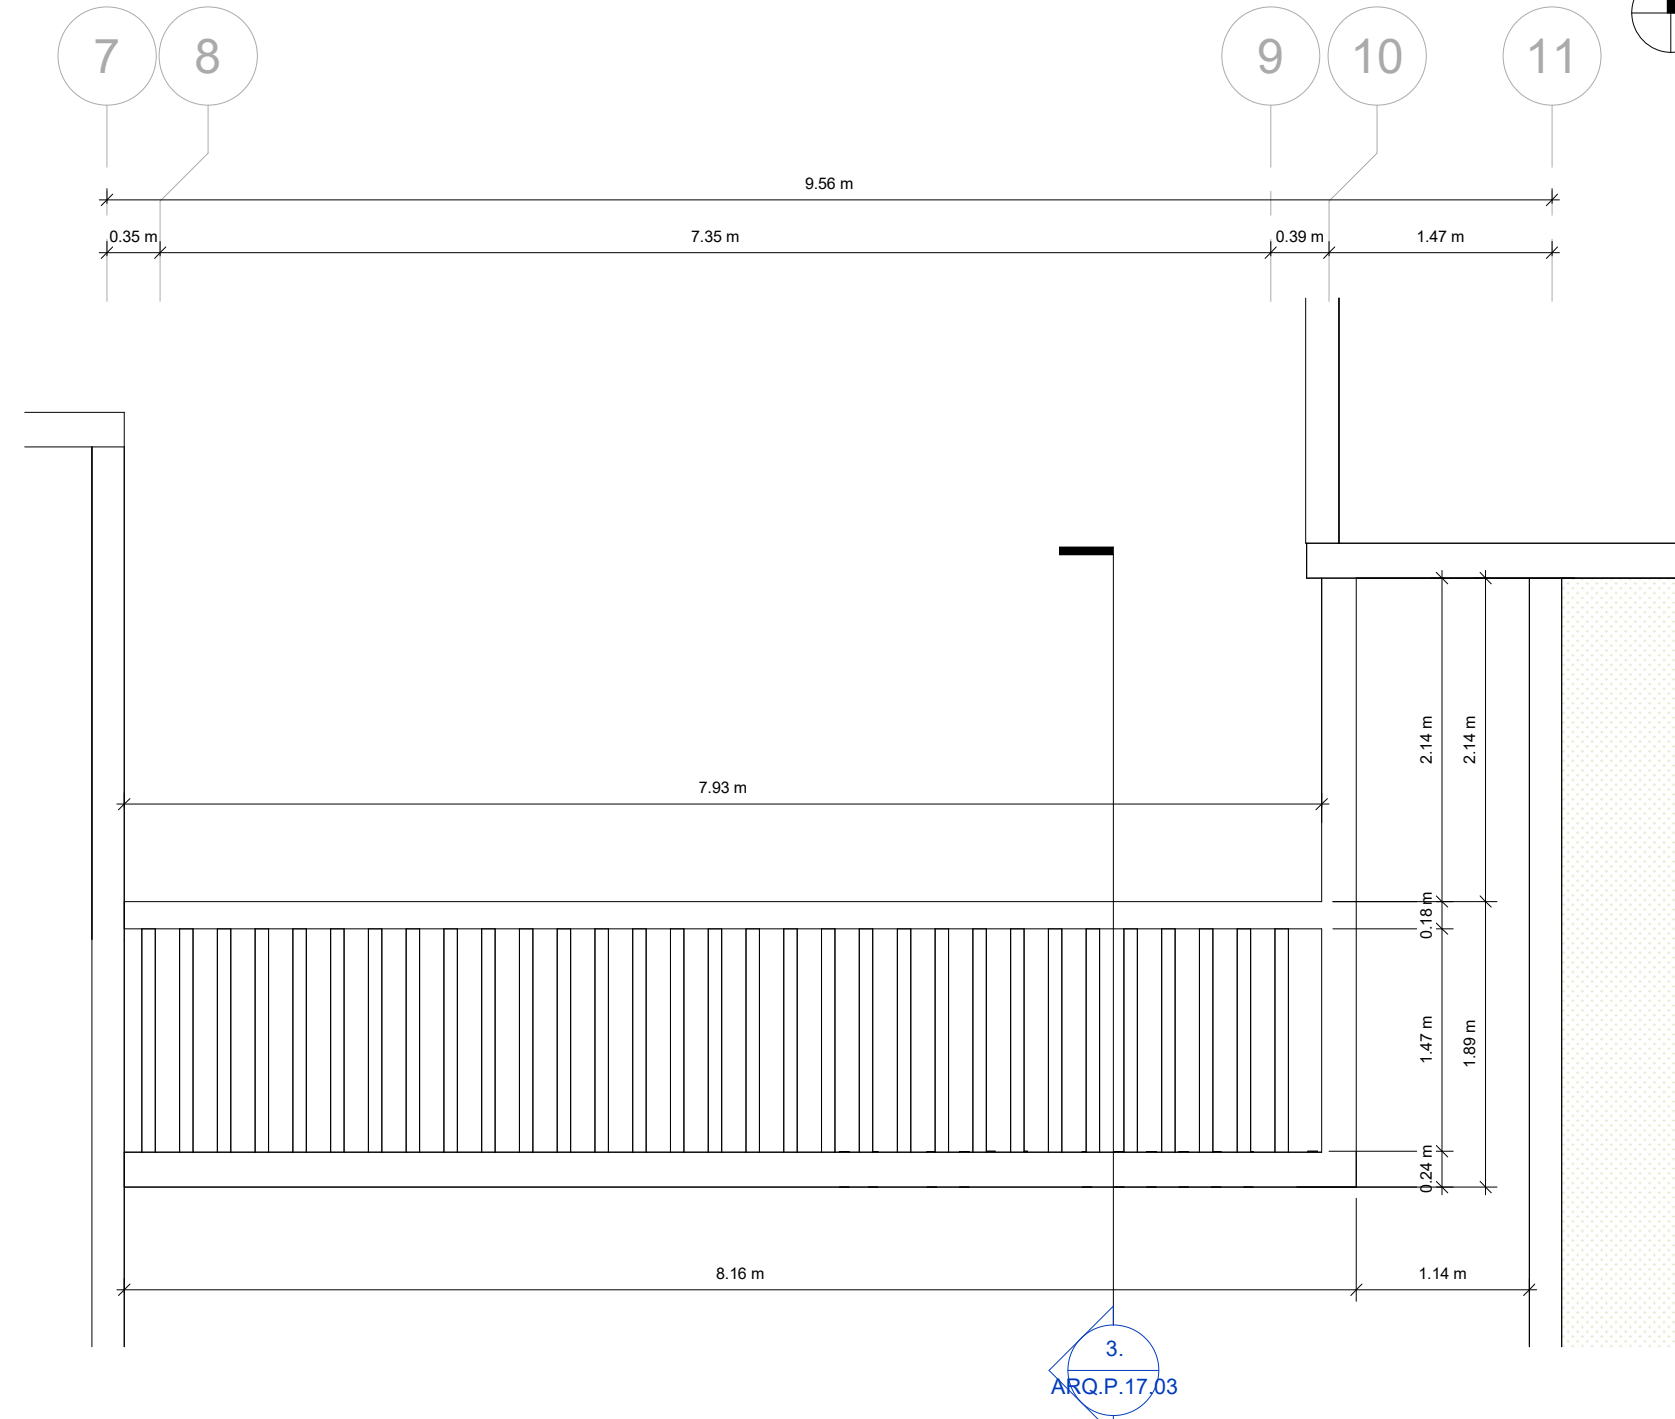

3. SECCIÓN A-A LOUVER ENTRADA PRINCIPAL
1 : 50

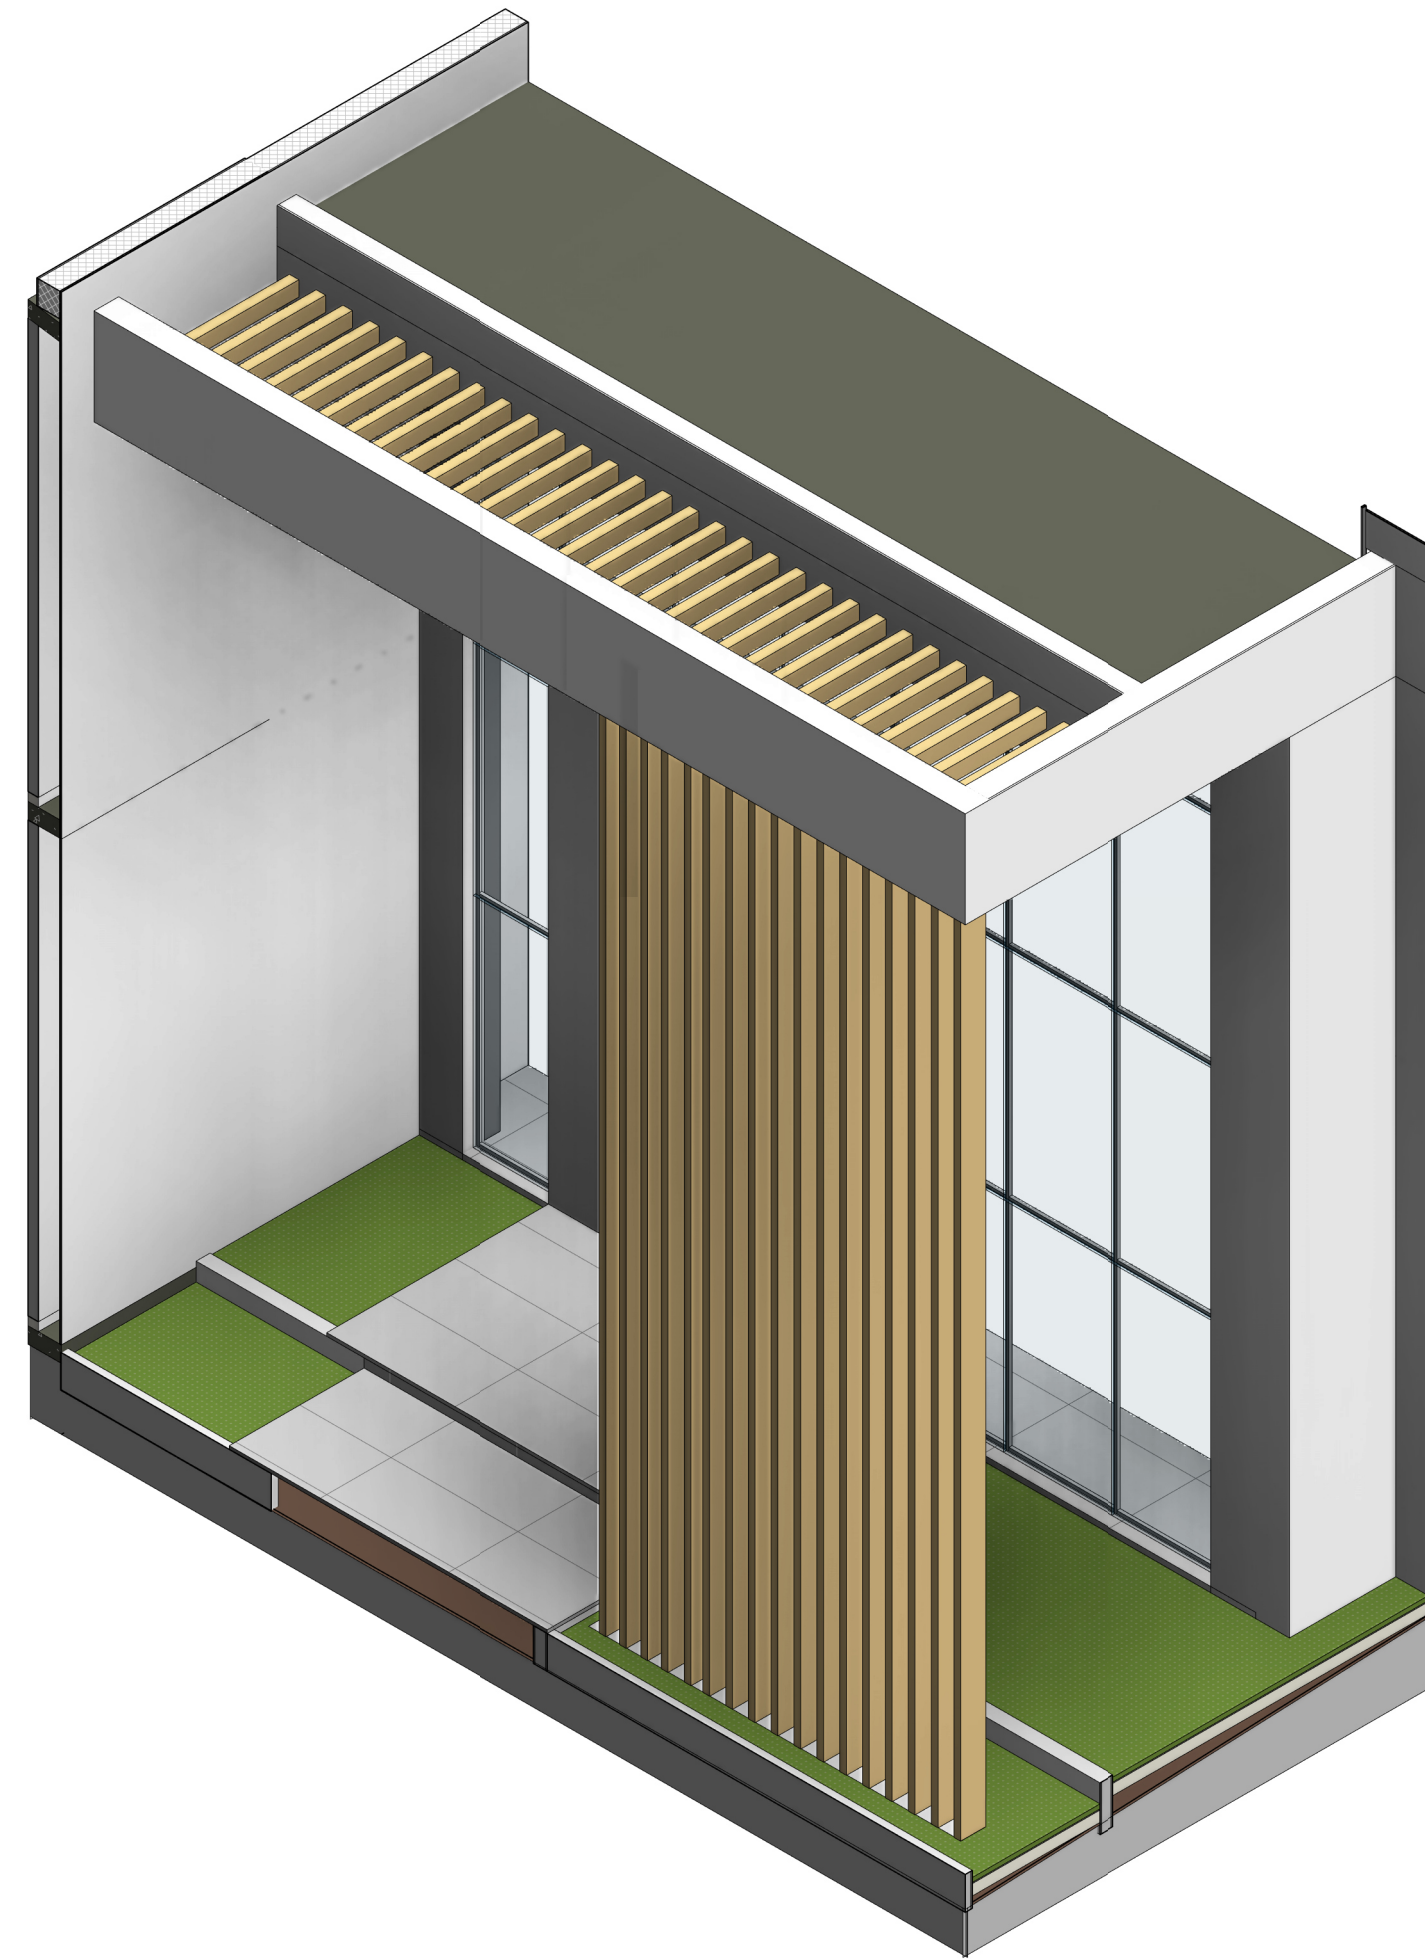

4. VISTA 3D LOUVER ENTRADA PRINCIPAL

PROYECTO:

VILLA
PALMAS 76
BY NOVAL PROPERTIES

PROYECTO DE:

NOVAL

BAVARO, PUNTA CANA

LEYENDA

INDICA ACOTACIONES EN METROS

2 NOMENCLATURA DE EJES

1.25 DIMENSIONES

N.P.T. ±0.00m INDICA NIVELES EN PLANTAS ARQUITECTONICAS

N.P.T. ±0.00m INDICA NIVELES EN ELEVACIONES Y SECCIONES

N.P.T. NIVEL DE PISO TERMINADO
N.F.L. NIVEL DE FONDO DE LOSA
N.F.V. NIVEL DE FONDO DE VIGA
N.D. NIVEL DE DINTEL
N.A.M. NIVEL DE ALTURA MAXIMA
N.A.A. NIVEL DE ALTURA ANTEPECHO

CAMBIO DE NIVEL EN PISO

CAMBIO DE NIVEL EN PLAFOND

CAMBIO DE ACABADO EN PISO

INDICA REFERENCIA DE SECCIONES GENERALES

INDICA NUMERO DE HOJA

INDICA REFERENCIA DE ELEVACIONES GENERALES

INDICA NUMERO DE HOJA

INDICA NOMBRE DEL ESPACIO

INDICA REFERENCIA DE DETALLES

INDICA NUMERO EN HOJA

INDICA NUMERO DE HOJA

INDICA EL TIPO DE PUERTA

INDICA EL TIPO DE VENTANA

TITULO DE HOJA

DETALLE DE LOUVERS EN
FACHADA PRINCIPAL

DISENO
ARQUITECTONICO
ARQ. ISABEL GRULLÓN
Codia 30730

FIRMA

COLABORADORES
ARQ. LISBETTE TERRERO

DISENO ESTRUCTURAL

Codia

DISENO ELECTRICO

Codia

DISENO SANITARIO

Codia

PROPIETARIO
NOVAL PROPERTIES

ESCALA

As indicated

FECHA EMISION

25/07/2023

FECHA ULTIMA REVISION

Date 1

CODIGO

DE.03

VERSION


V01

REVISIONES


N°	Modificación / OC #	Fecha	Recepciona
V01	Revision 1	Date 1	

NOMBRE DOCUMENTO


PROYECTO FFT FP GRUPO SUB VOL NUM
2233-P76 CON P ARQ DE VI 03 V01

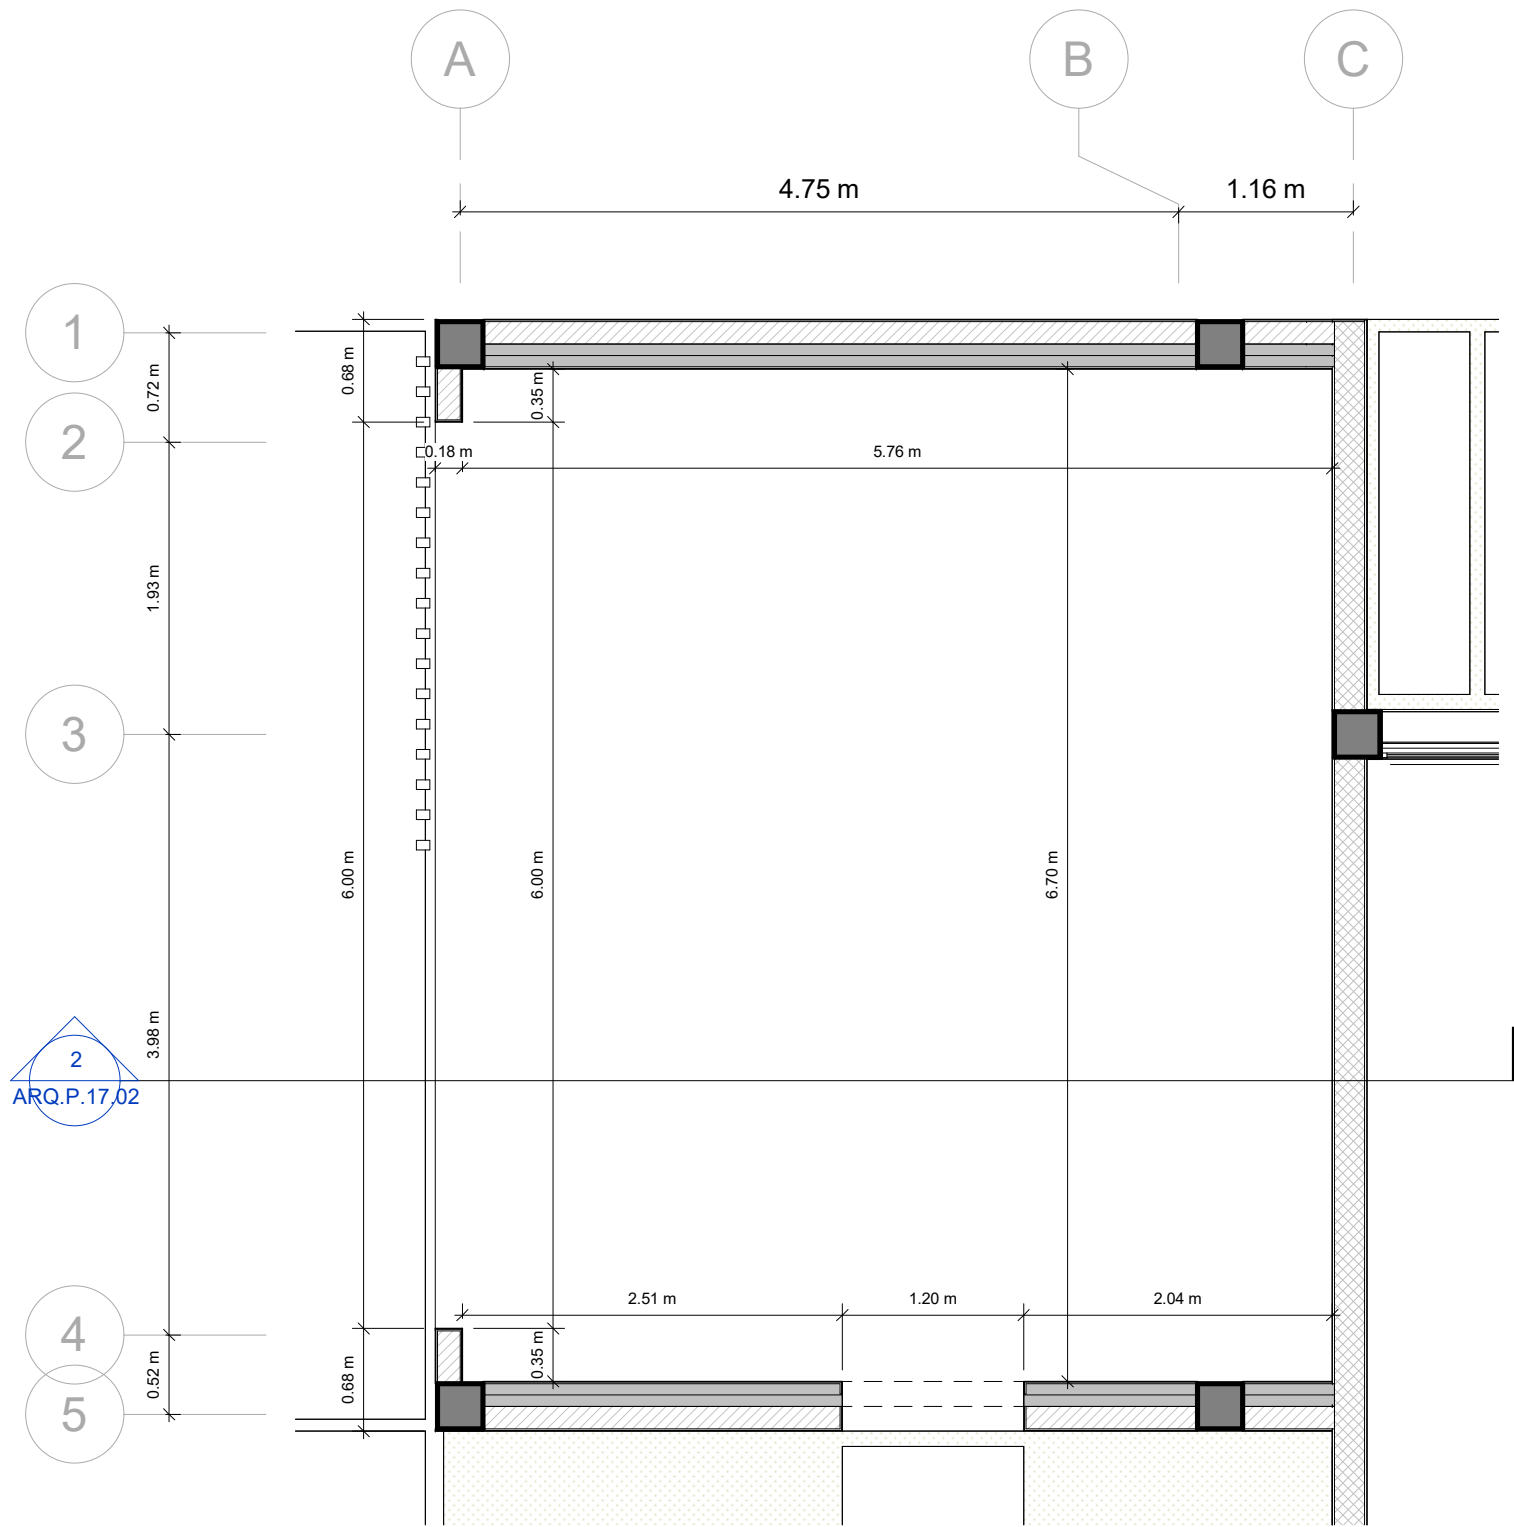

1 PLANTA ARQUITECTÓNICA MARQUESINA
1 : 50

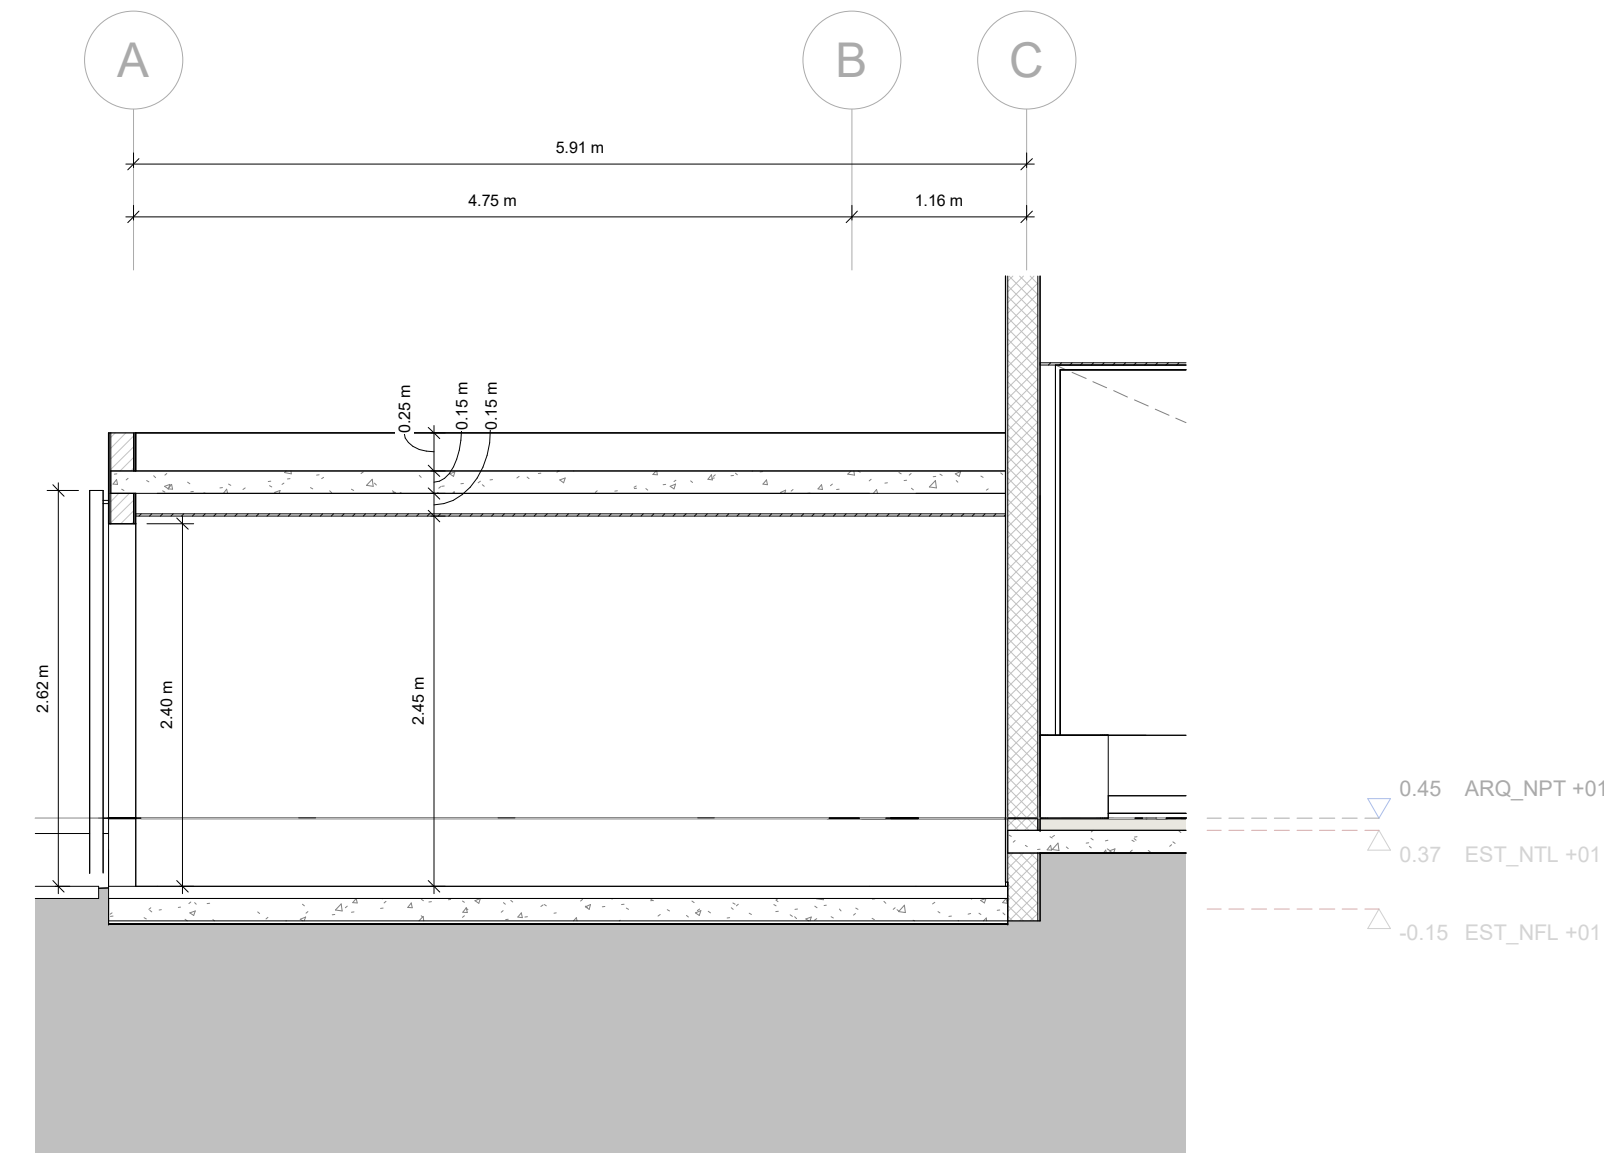

2 SECCIÓN A-A MARQUESINA
1 : 50

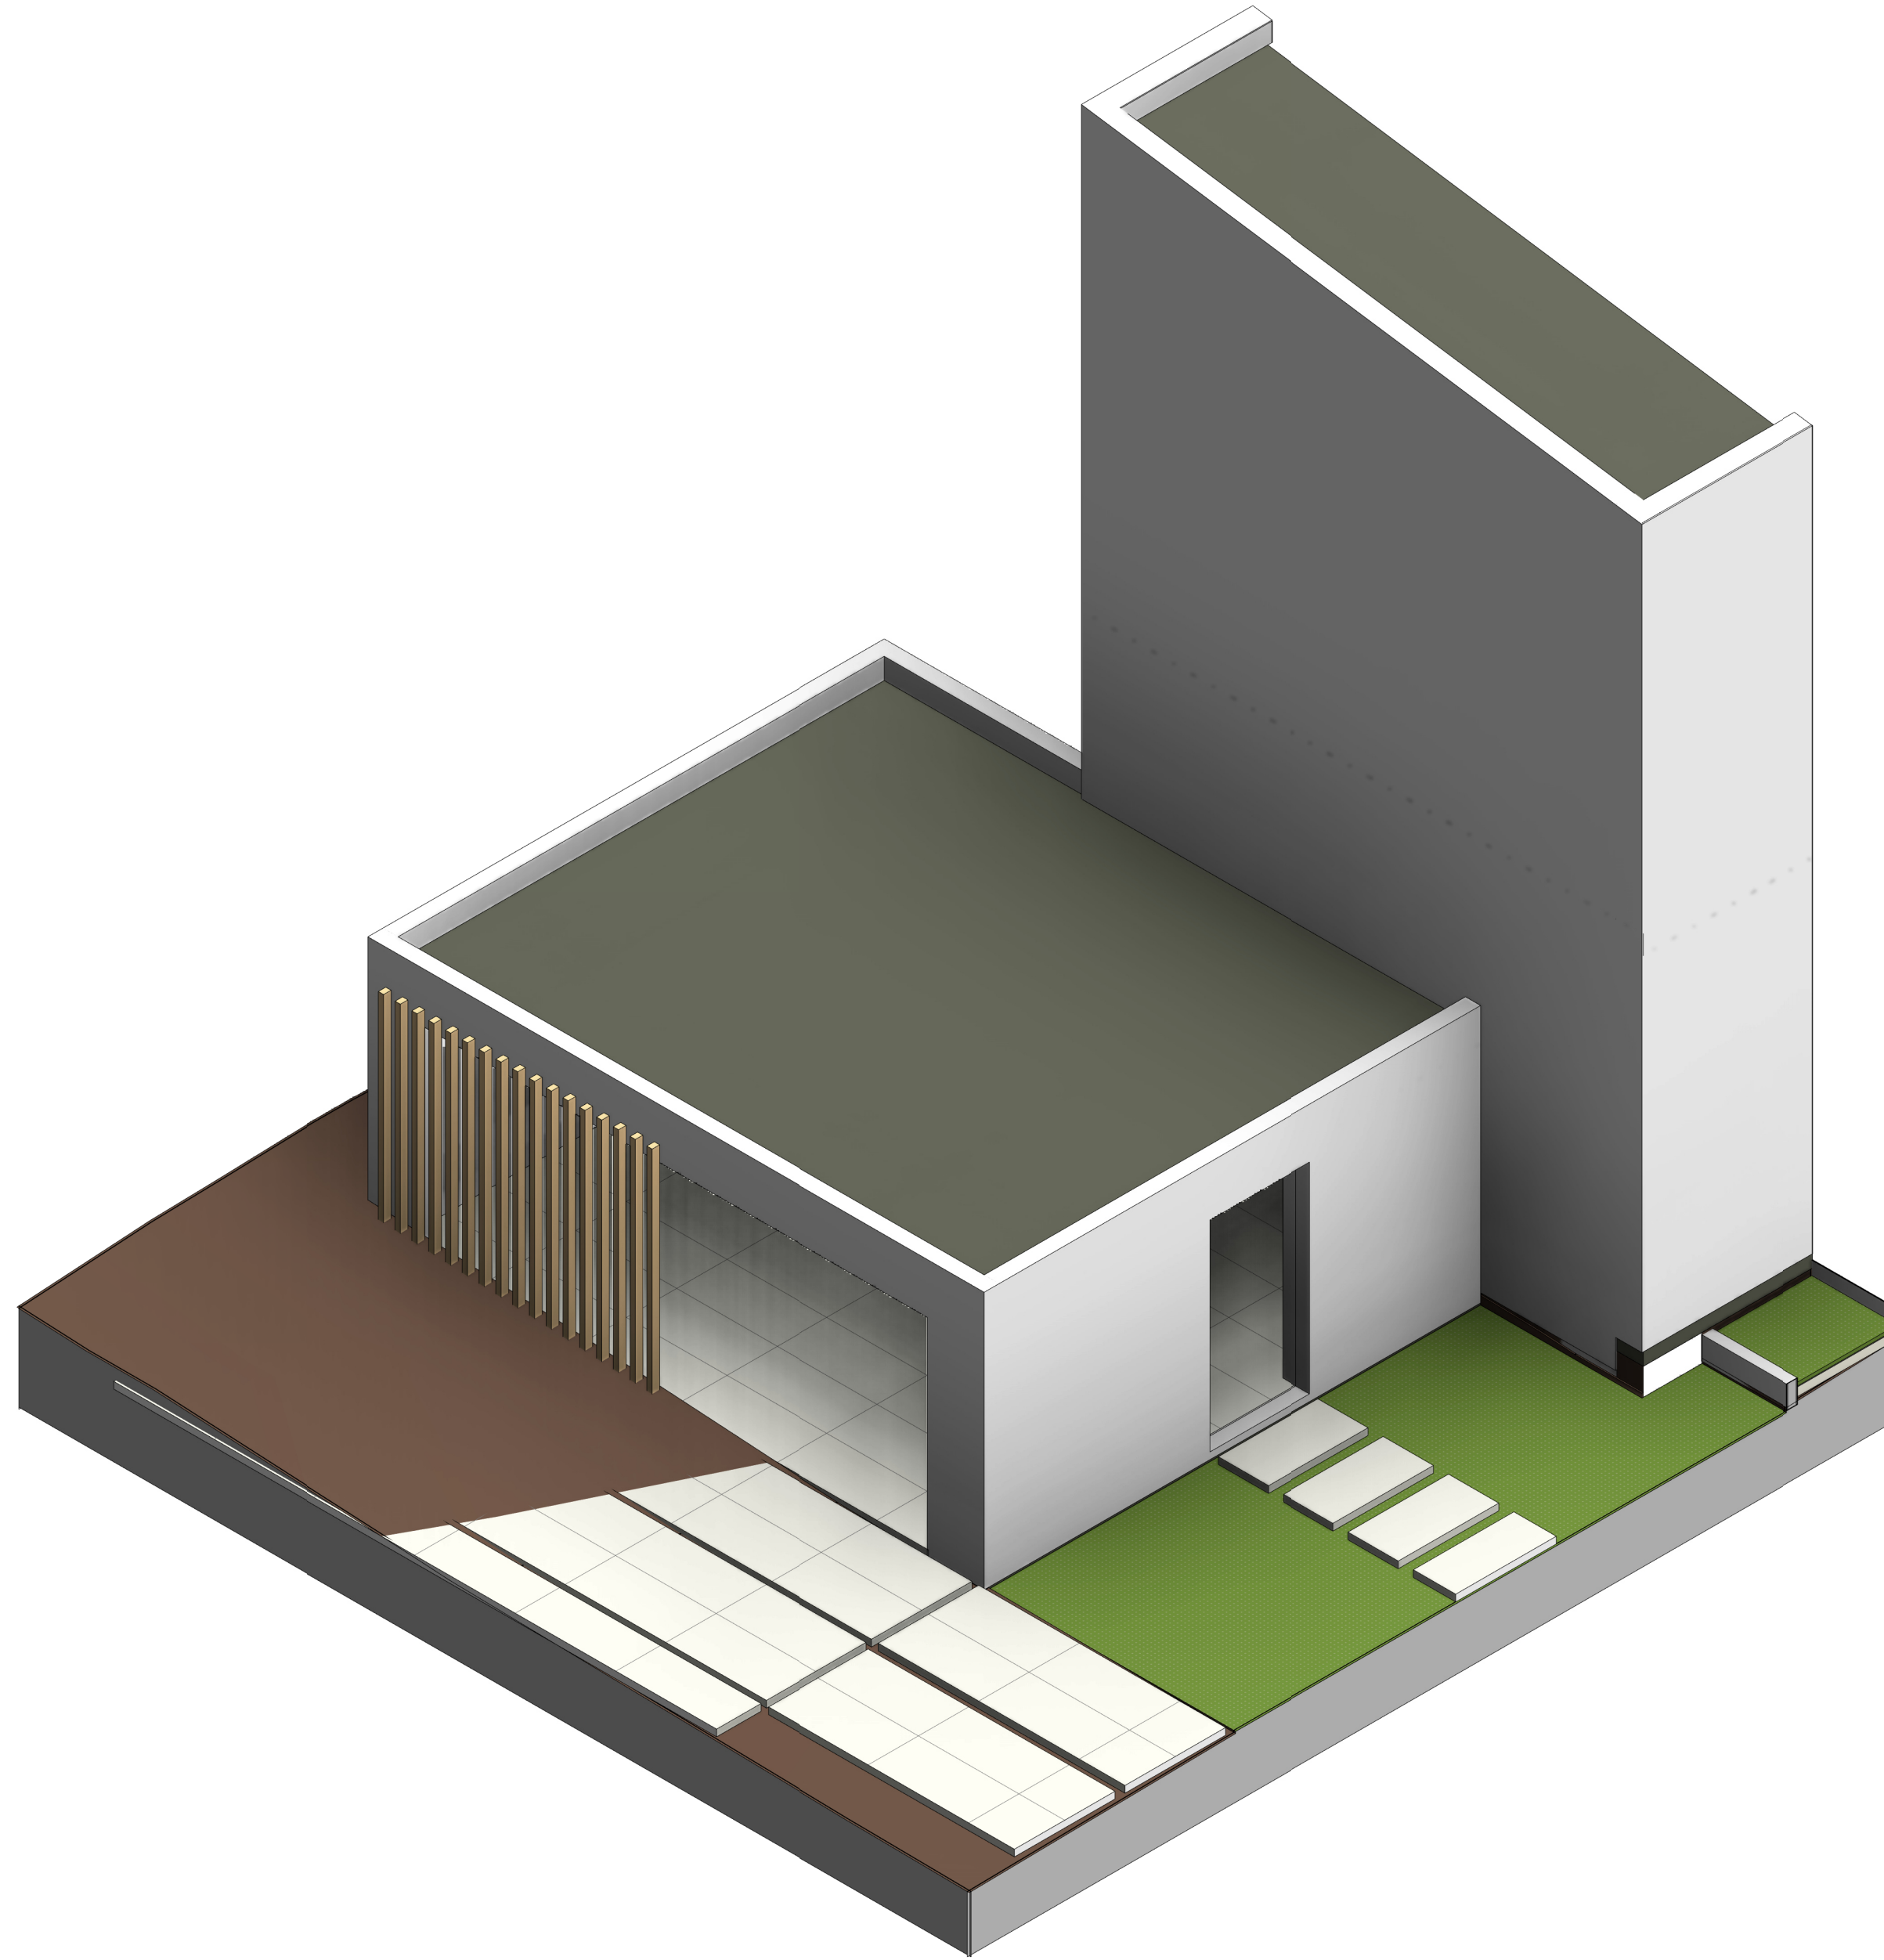

3 VISTA 3D MARQUESINA

PROYECTO:

VILLA
PALMAS 76
BY NOVAL PROPERTIES

PROYECTO DE:

NOVAL

Av. Alameda km. 12.5, Pinar del Río, Pinar del Río, La Habana, 22333, Rep. Dom.

BAVARO, PUNTA CANA

LEYENDA

INDICA ACOTACIONES EN METROS

2 NOMENCLATURA DE EJES

1.25 DIMENSIONES

N.P.T. ±0.00m INDICA NIVELES EN PLANTAS ARQUITECTONICAS

N.P.T. ±0.00m INDICA NIVELES EN ELEVACIONES Y SECCIONES

N.P.T. NIVEL DE PISO TERMINADO
N.F.L. NIVEL DE FONDO DE LOSA
N.F.V. NIVEL DE FONDO DE VIGA
N.D. NIVEL DE DINTEL
N.A.M. NIVEL DE ALTURA MAXIMA
N.A.A. NIVEL DE ALTURA ANTEPECHO

CAMBIO DE NIVEL EN PISO

CAMBIO DE NIVEL EN PLAFOND

CAMBIO DE ACABADO EN PISO

INDICA REFERENCIA DE SECCIONES GENERALES

INDICA NUMERO DE HOJA

INDICA REFERENCIA DE ELEVACION

INDICA NUMERO DE HOJA

INDICA NOMBRE DEL ESPACIO

INDICA REFERENCIA DE DETALLES

INDICA NUMERO EN HOJA

INDICA NUMERO DE HOJA

INDICA EL TIPO DE PUERTA

INDICA EL TIPO DE VENTANA

TITULO DE HOJA

DETALLE DE MARQUESINA

DISENO
ARQUITECTONICO
ARQ. ISABEL GRULLÓN
Codia 30730

FIRMA

COLABORADORES
ARQ. LISBETTE TERRERO

DISENO ESTRUCTURAL

Codia

DISENO ELECTRICO

Codia

DISENO SANITARIO

Codia

PROPIETARIO
NOVAL PROPERTIES

ESCALA

1 : 50

FECHA EMISION

25/07/2023

FECHA ULTIMA REVISION

Date 1

CODIGO

DE.02

VERSION


V01

REVISIONES


N°	Modificación / OC #	Fecha	Recebe firma
V01	Revision 1	Date 1	

NOMBRE DOCUMENTO


PROYECTO FFT FP GRUPO SUB VOL NUM
2233-P76 CON P ARQ DE VI 02 V01

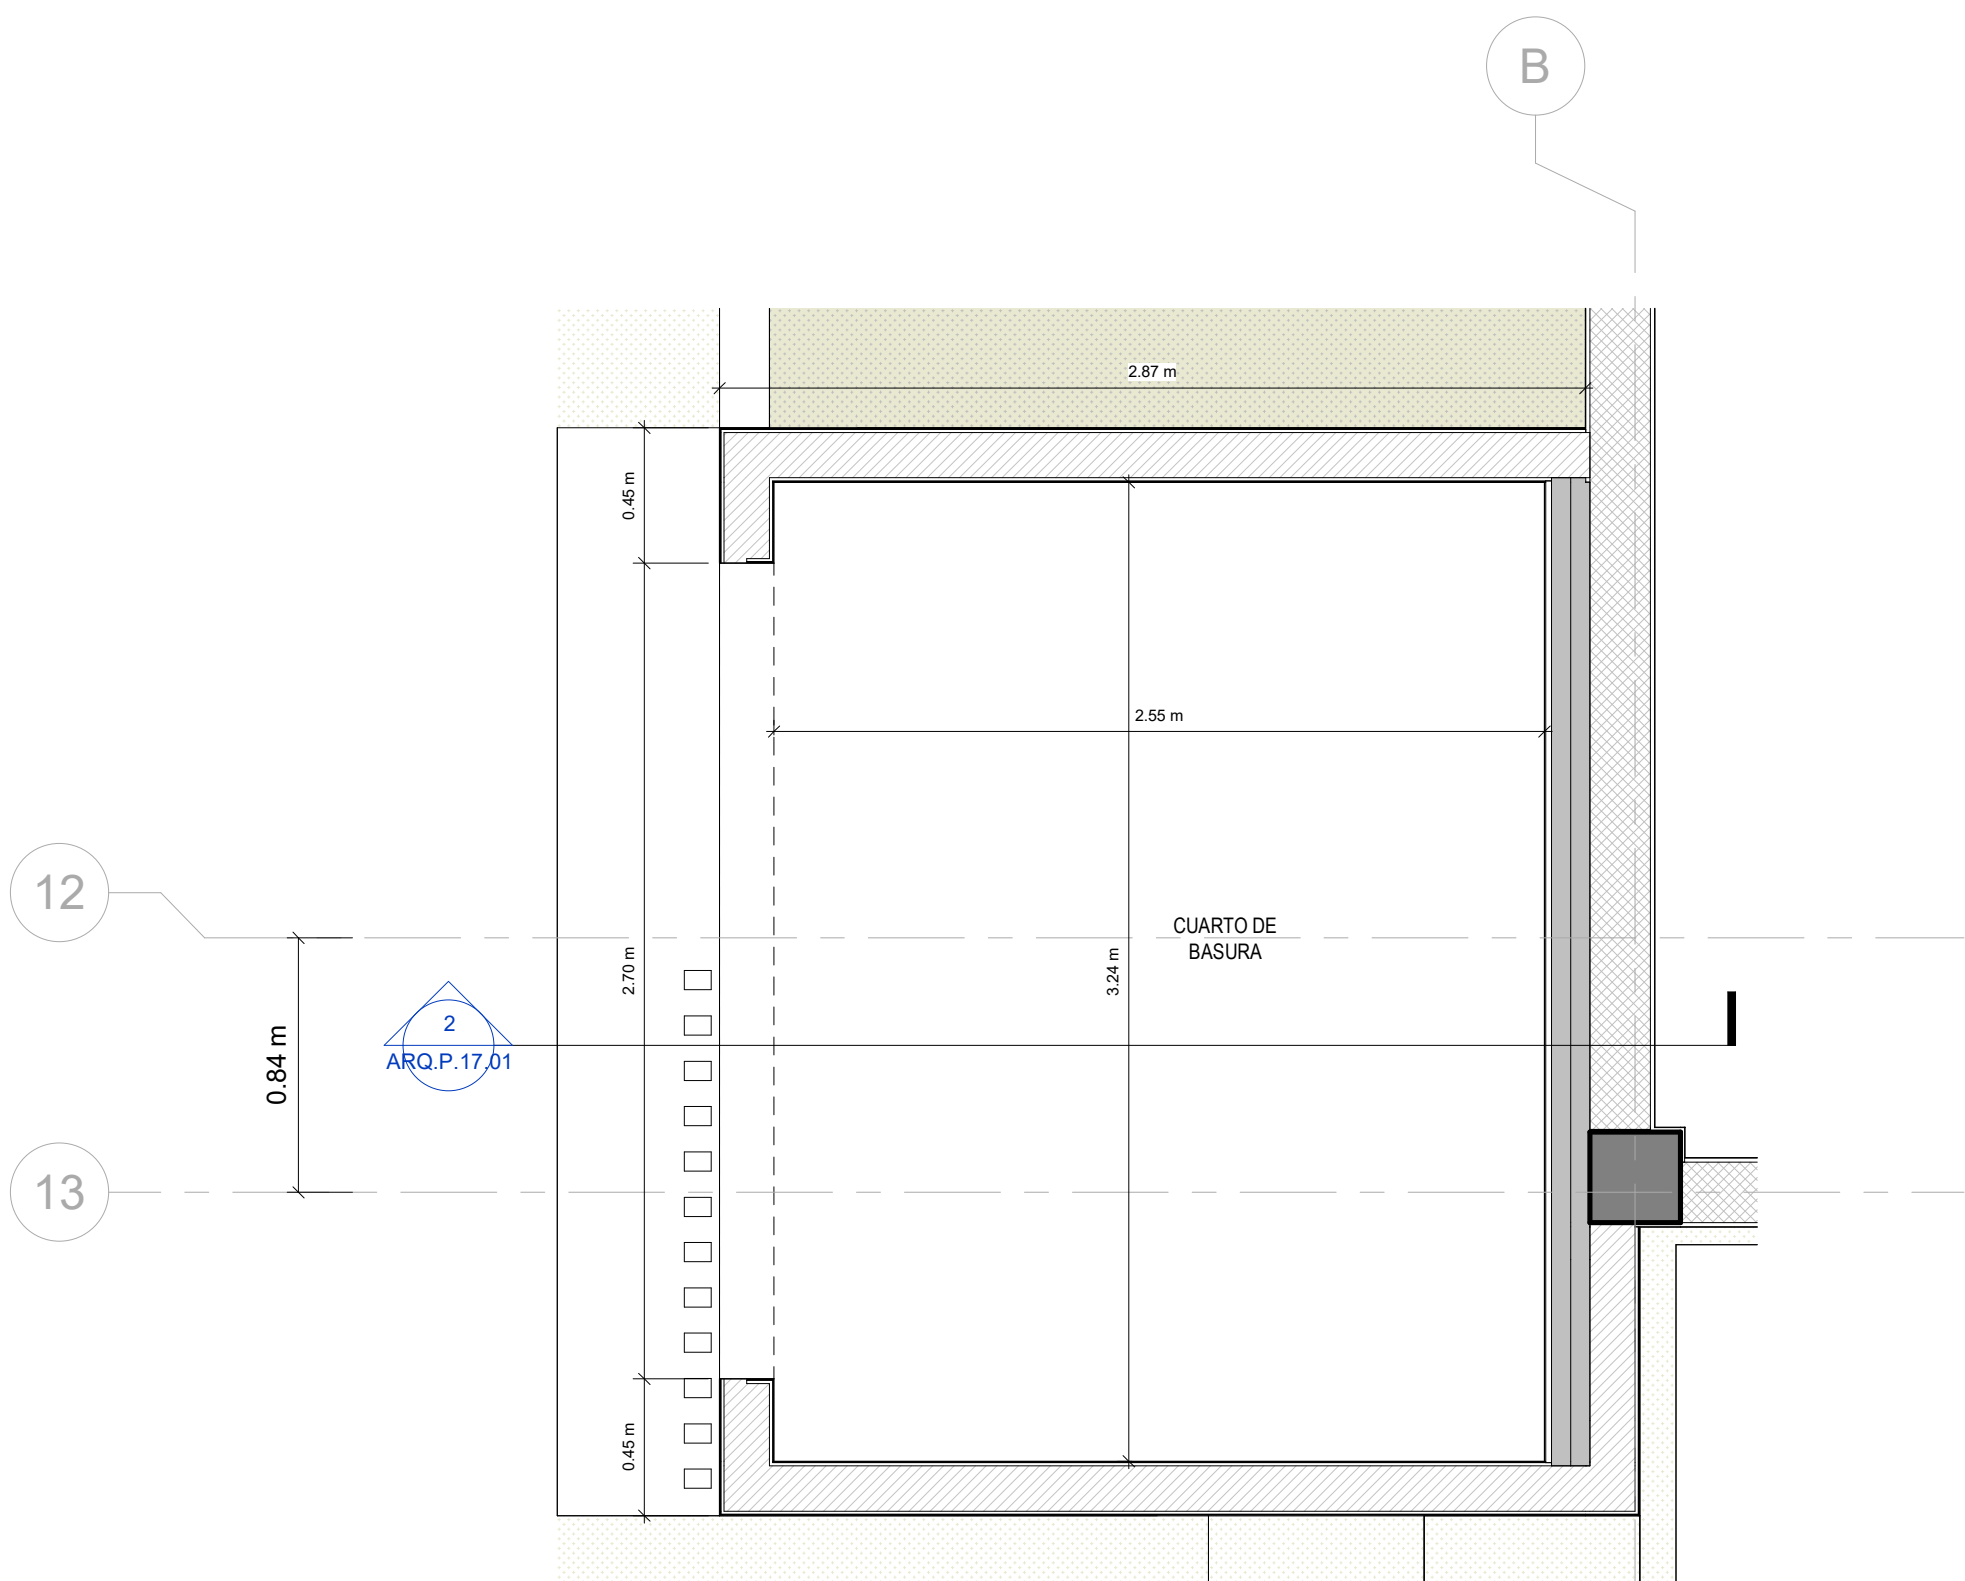

1 PLANTA ARQUITECTÓNICA MÓDULO DE BASURA
1 : 25

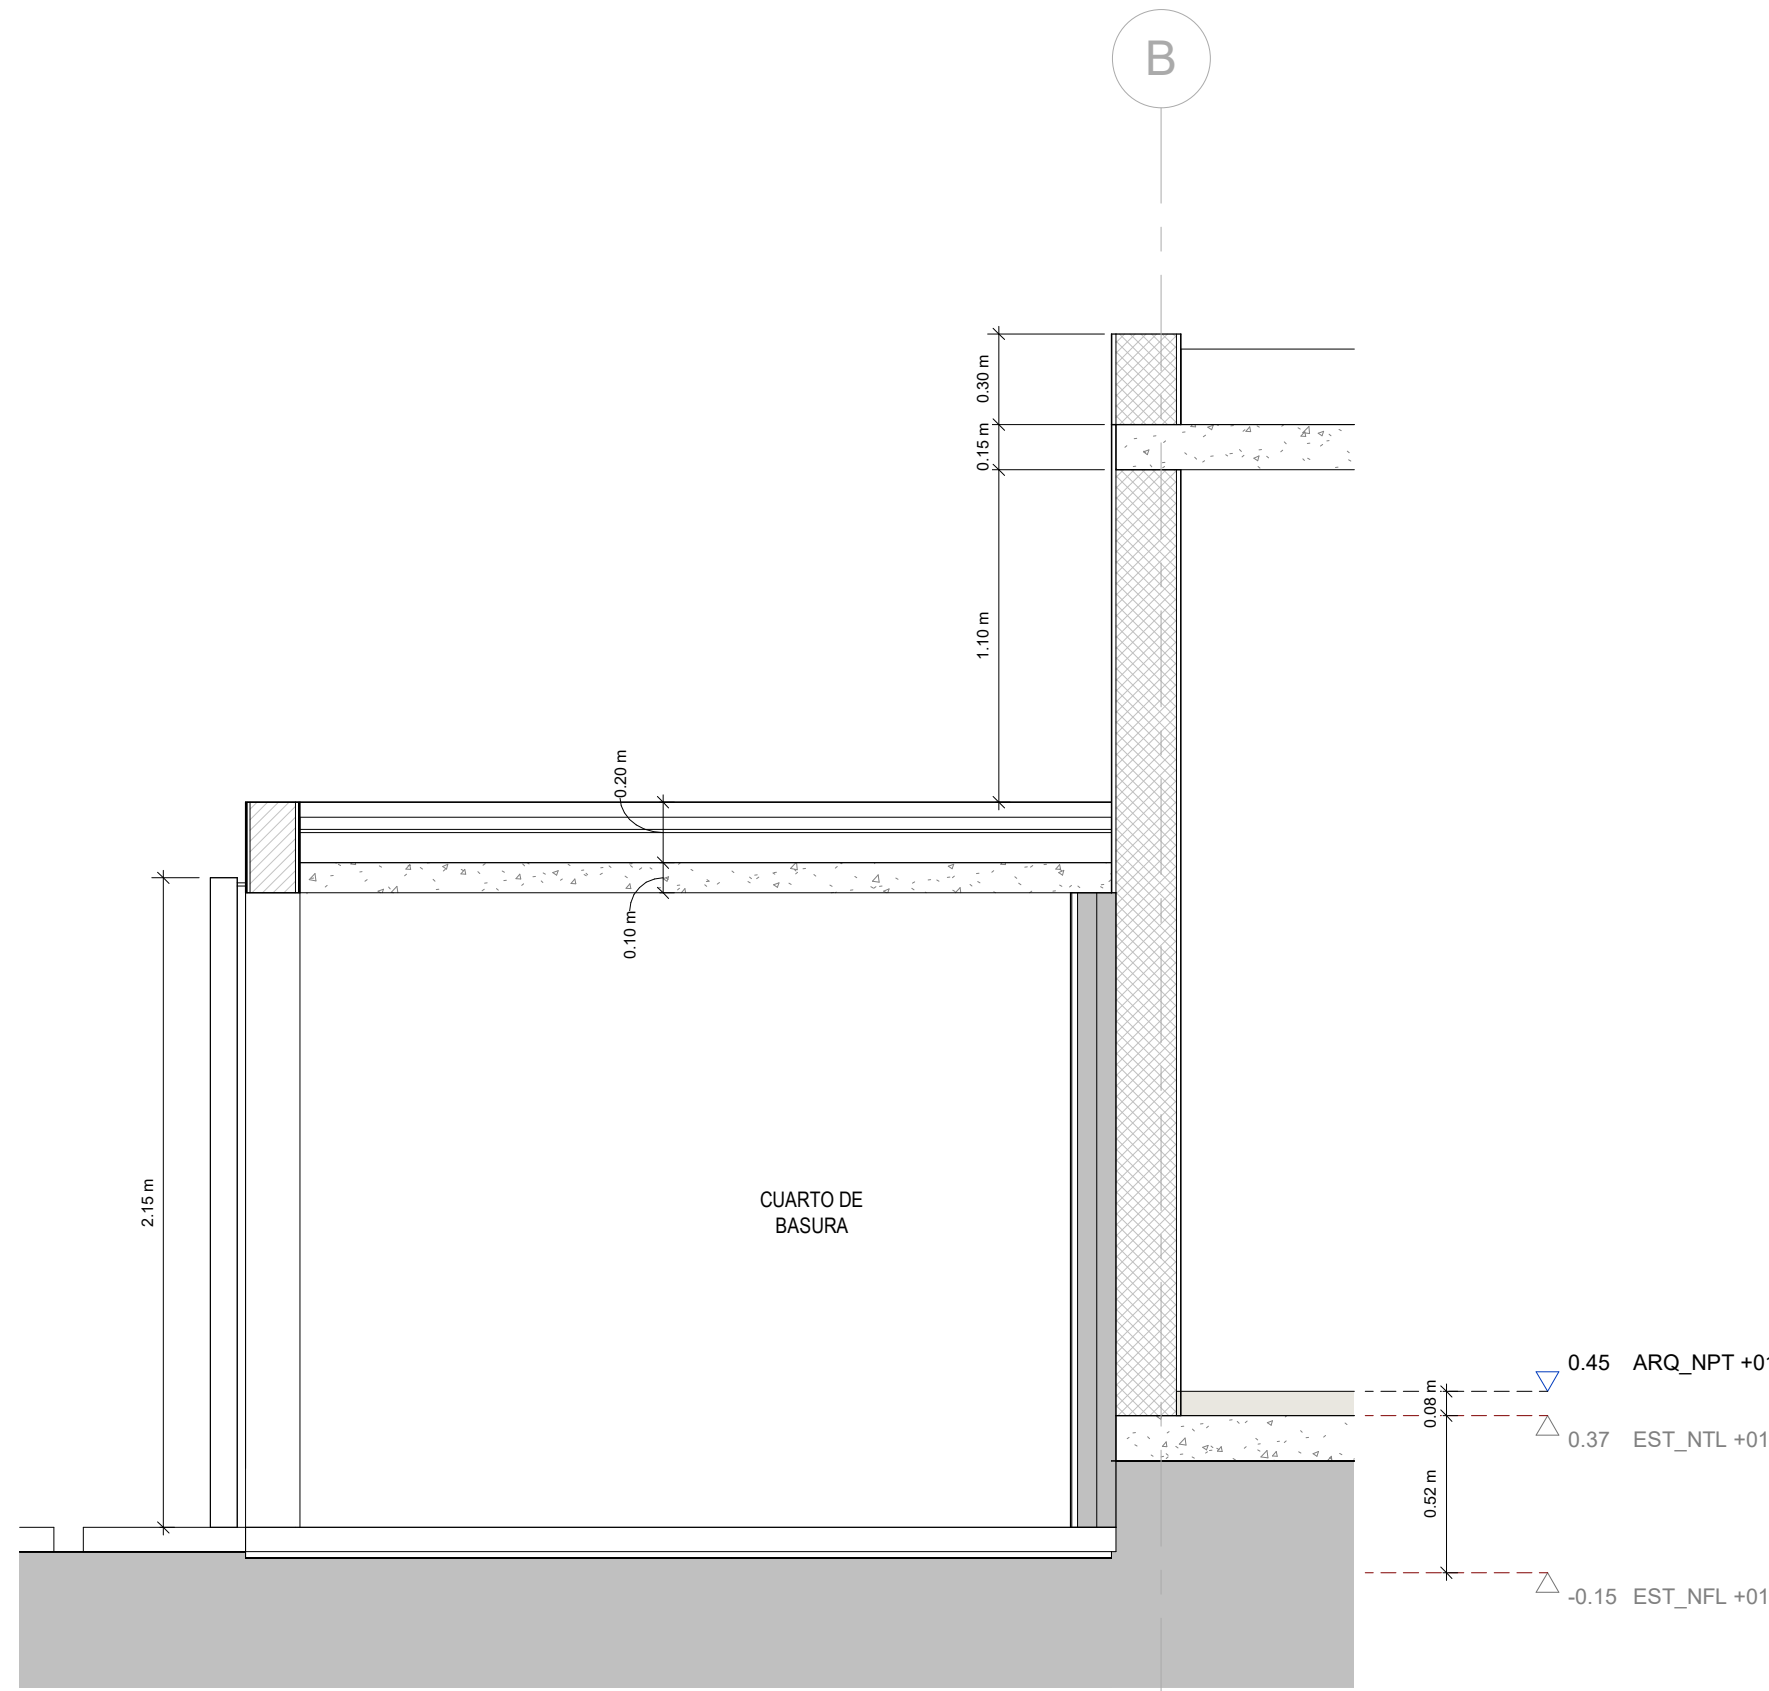

2 SECCIÓN A-A MÓDULO DE BASURA
1 : 25

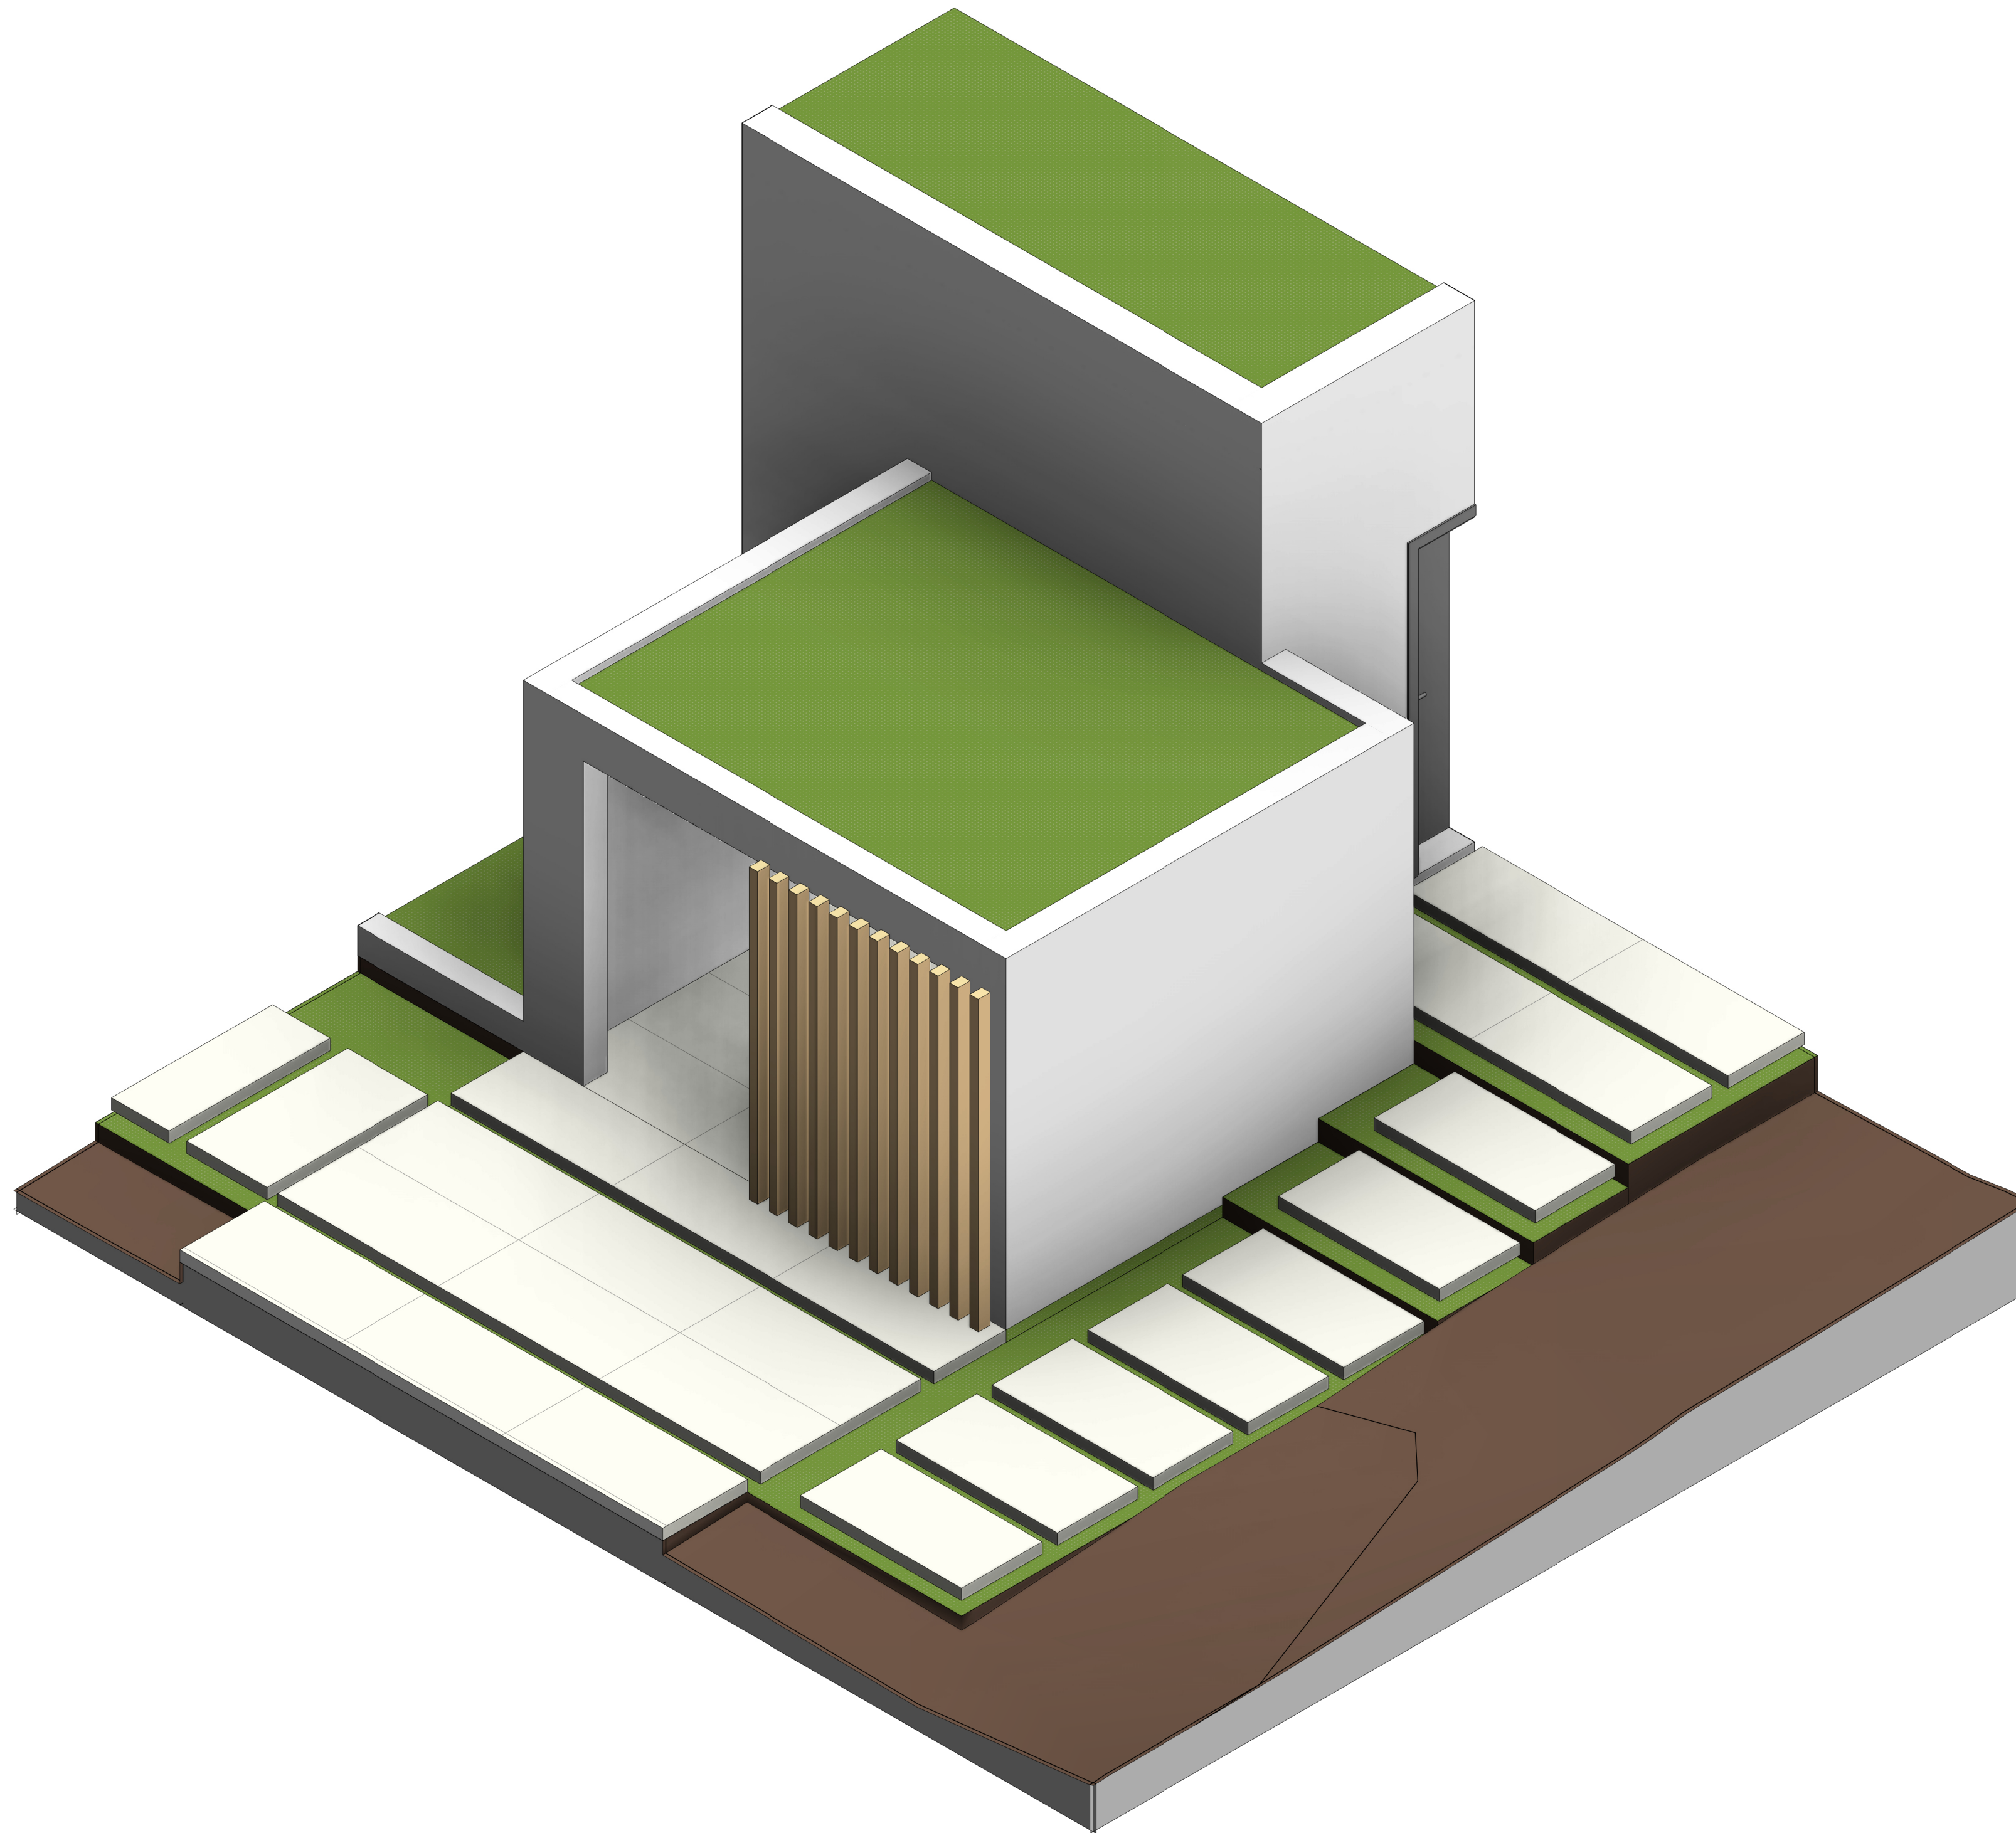

3 VISTA 3D MÓDULO DE BASURA

PROYECTO:

VILLA
PALMAS 76
BY NOVAL PROPERTIES

PROYECTO DE:

NOVAL

Av. Alameda km 12.5, Carretera Pinar del Río, Barrio, La Alameda, 22333, Pinar del Río, Dom.

BAVARO, PUNTA CANA

LEYENDA

INDICA ACOTACIONES EN METROS

2 NOMENCLATURA DE EJES

1.25 DIMENSIONES

N.P.T. +0.00m INDICA NIVELES EN PLANTAS ARQUITECTONICAS

N.P.T. +0.00m INDICA NIVELES EN ELEVACIONES Y SECCIONES

N.P.T. NIVEL DE PISO TERMINADO
N.F.L. NIVEL DE FONDO DE LOSA
N.F.V. NIVEL DE FONDO DE VIGA
N.D. NIVEL DE DINTEL
N.A.M. NIVEL DE ALTURA MAXIMA
N.A.A. NIVEL DE ALTURA ANTEPECHO

CAMBIO DE NIVEL EN PISO

CAMBIO DE NIVEL EN PLAFOND

CAMBIO DE ACABADO EN PISO

INDICA REFERENCIA DE SECCIONES GENERALES

INDICA NUMERO DE HOJA

INDICA REFERENCIA DE ELEVACIONES GENERALES

INDICA NUMERO DE HOJA

SALA INDICA NOMBRE DEL ESPACIO

INDICA REFERENCIA DE DETALLES

INDICA NUMERO EN HOJA

INDICA NUMERO DE HOJA

INDICA EL TIPO DE PUERTA

INDICA EL TIPO DE VENTANA

TITULO DE HOJA

DETALLE MODULO DE BASURA

DISEÑO
ARQUITECTONICO
ARQ. ISABEL GRULLÓN
Codia 30730

FIRMA

COLABORADORES
ARQ. LISBETTE TERRERO

DISEÑO ESTRUCTURAL

Codia

DISEÑO ELECTRICO

Codia

DISEÑO SANITARIO

Codia

PROPIETARIO
NOVAL PROPERTIES

ESCALA

1 : 25

FECHA EMISION

25/07/2023

FECHA ULTIMA REVISION

Date 1

CODIGO

DE.01

VERSION


V01

REVISIONES

N°	Modificación / OC #	Fecha	Recepcionista
V01	Revision 1	Date 1	

NOMBRE DOCUMENTO

PROYECTO FFT FP GRUPO SUB VOL NUM
2233-P76 CON P ARQ DE VI 01 V01

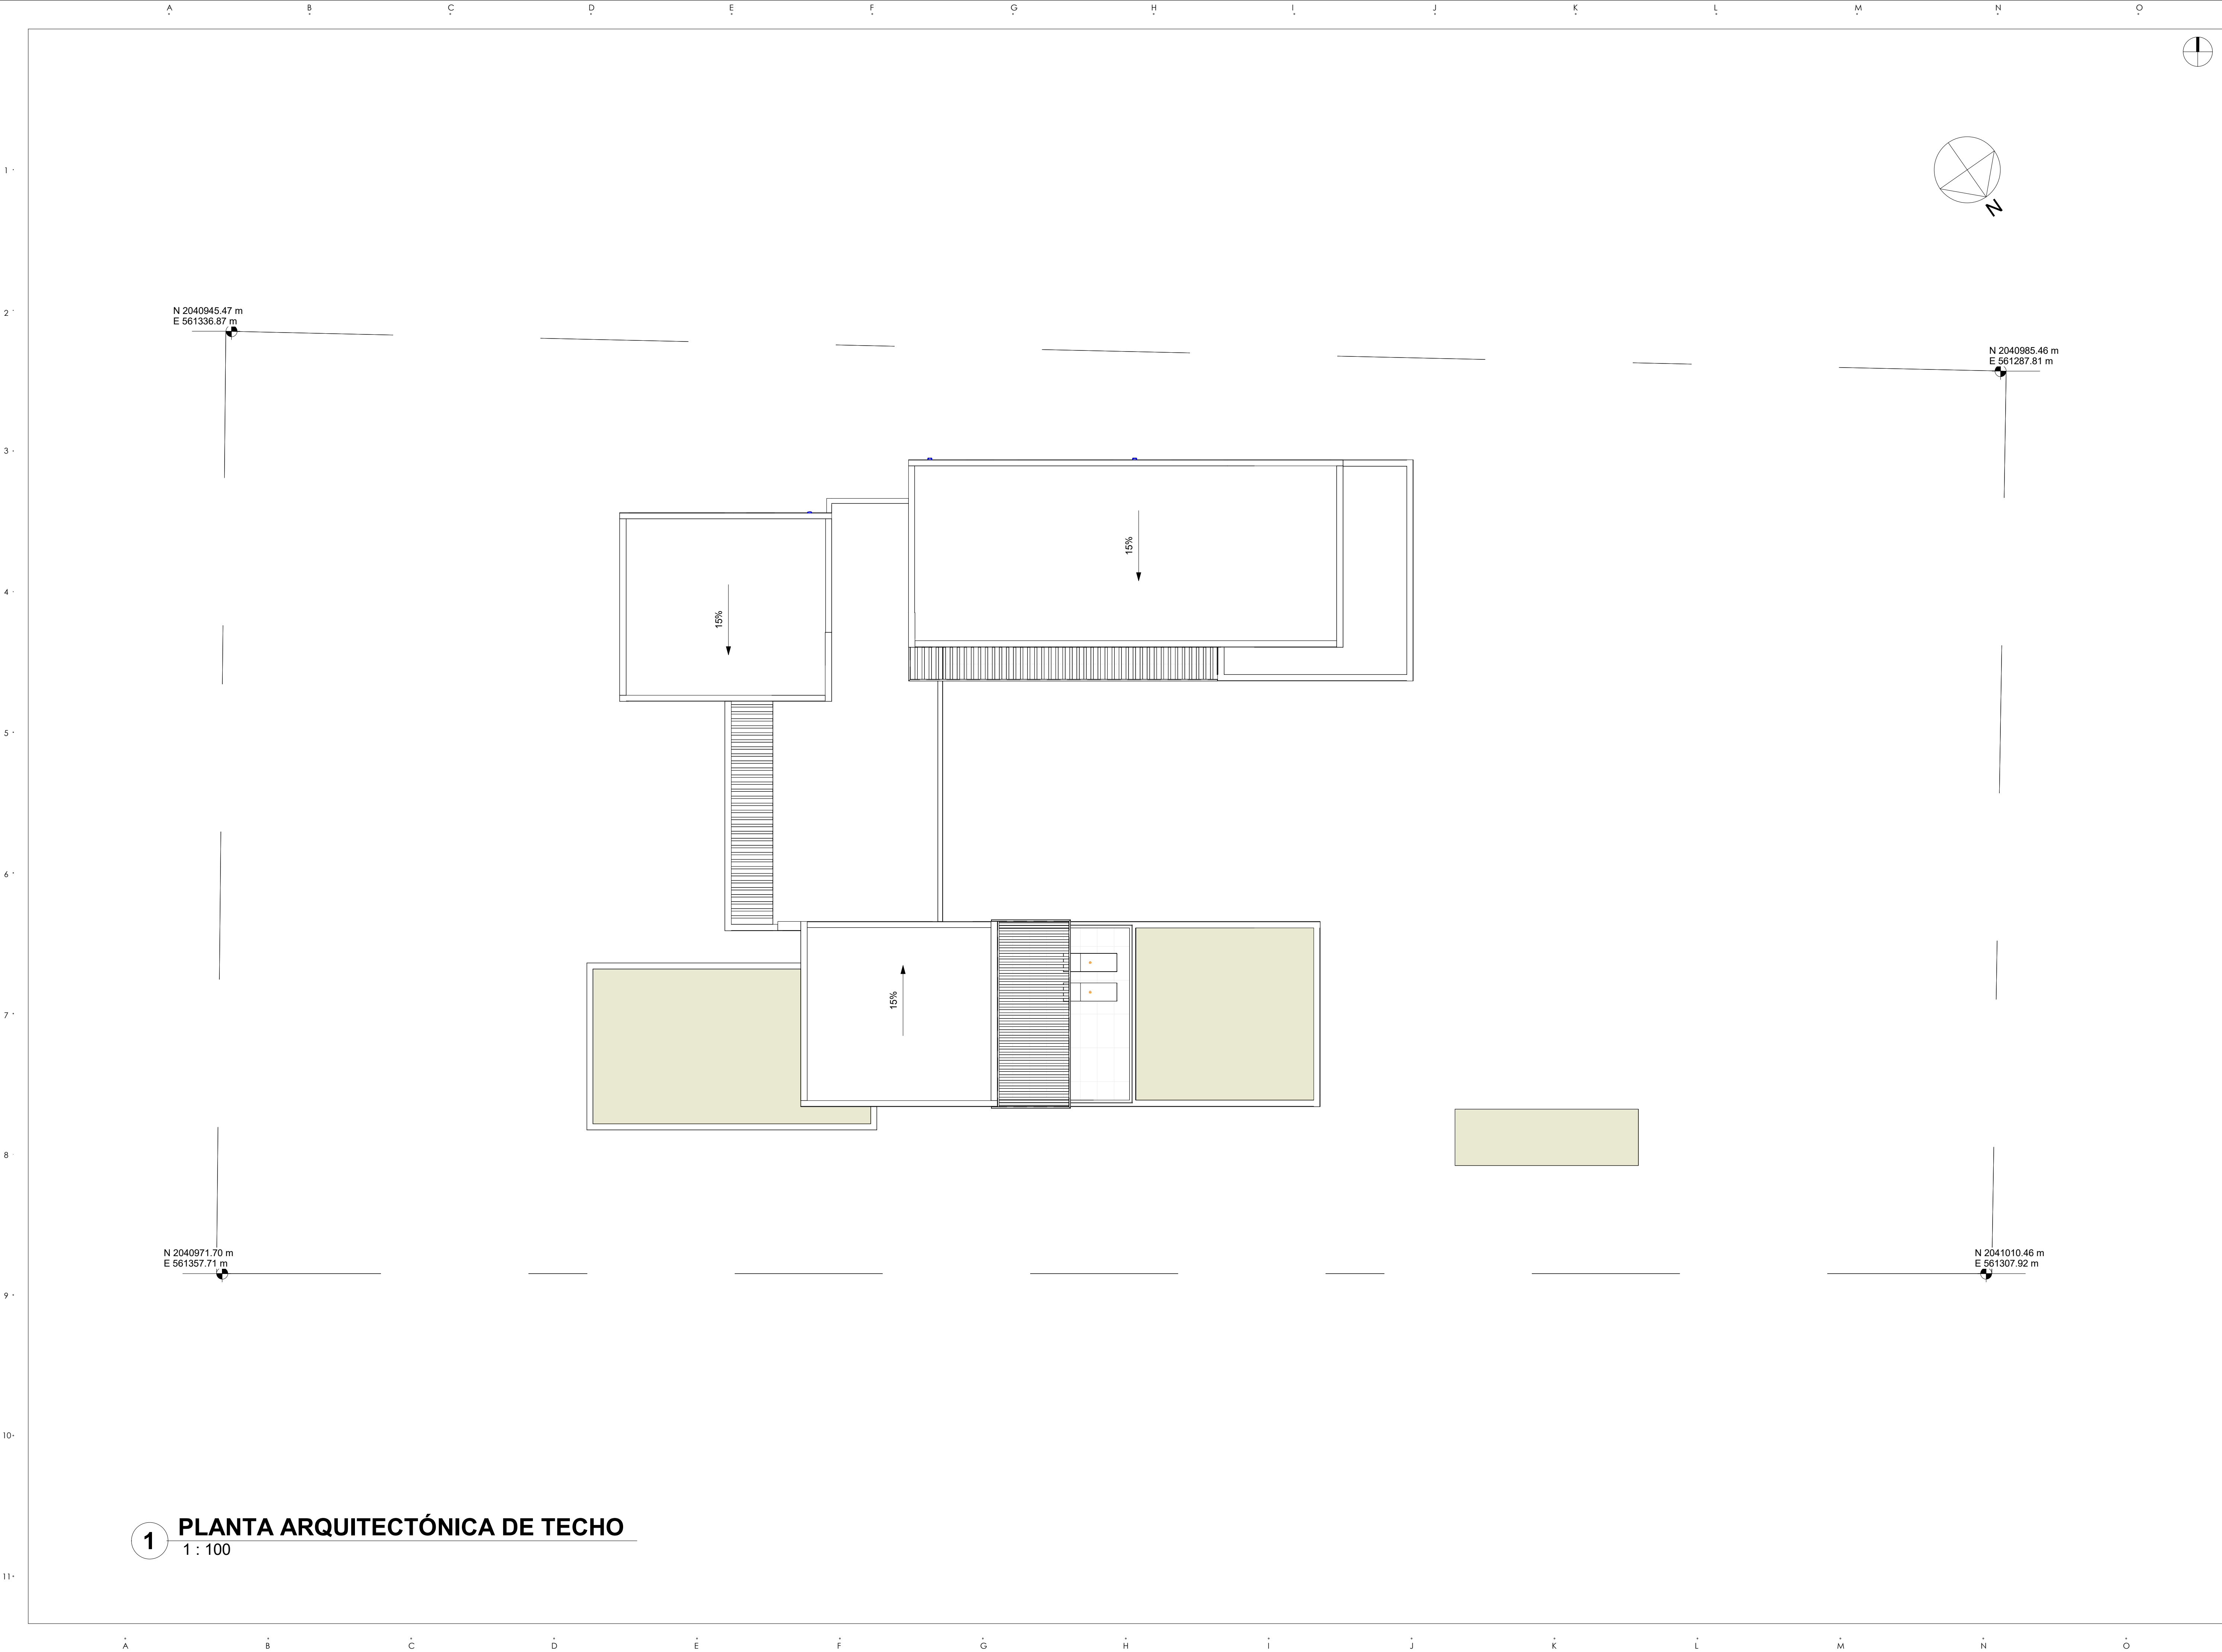

1 PLANTA ARQUITECTÓNICA DE TECHO
1 : 100

PROYECTO DE:

VILLA
PALMAS 76
BY NOVAL PROPERTIES

PROYECTO DE:

NOVAL

Av. Alvarado 665, El Dorado, Pinar del Río, Villa, Miraflores, La Altagracia, 22333, Pinar del Río, Cuba

BAVARO, PUNTA CANA

Tabla de planificación de revisiones

No. Revision	Modificación / OC #	Fecha
--------------	---------------------	-------

LEYENDA

INDICA ACOTACIONES EN METROS

2

NOMENCLATURA DE EJES

1.25

DIMENSIONES

N.P.T. ±0.00m

INDICA NIVELES EN PLANTAS ARQUITECTONICAS

N.P.T. ±0.00m

INDICA NIVELES EN ELEVACIONES Y SECCIONES

N.P.T.

INDICA NIVEL DE PISO TERMINADO

N.F.L.

INDICA NIVEL DE FONDO DE LOSA

N.F.V.

INDICA NIVEL DE FONDO DE VIGA

N.D.

INDICA NIVEL DE DINTEL

N.A.M.

INDICA NIVEL DE ALTURA MAXIMA

N.A.A.

INDICA NIVEL DE ALTURA ANTEPECHO

1/2

CAMBIO DE NIVEL EN PISO

1/2

CAMBIO DE NIVEL EN PLAFOND

1/2

CAMBIO DE ACABADO EN PISO

A

INDICA REFERENCIA DE SECCIONES GENERALES

A

INDICA NUMERO DE HOJA

ELEVACION

INDICA REFERENCIA DE ELEVACIONES GENERALES

ELEVACION

INDICA NUMERO DE HOJA

SALA

INDICA NOMBRE DEL ESPACIO

1

INDICA REFERENCIA DE DETALLES

1

INDICA NUMERO EN HOJA

1

INDICA NUMERO DE HOJA

1

INDICA EL TIPO DE PUERTA

1

INDICA EL TIPO DE VENTANA

TITULO DE HOJA

PLANTA ARQUITECTURA CUBIERTA

DISEÑO ARQUITECTONICO

ARQ. ISABEL GRULLÓN

Código 30730

COLABORADORES

ARQ. LISSETTE TERRERO

DISEÑO ESTRUCTURAL

ING.

Código

DISEÑO ELECTRICICO

Código

DISEÑO SANITARIO

Código

PROPIETARIO

NOVAL PROPERTIES

ESCALA

1 : 100

FECHA EMISION

25/07/2023

FECHA ULTIMA REVISION

CODIGO

VERSION

ARQ.P.03.03

NOMBRE DOCUMENTO

PROYECTO DISCIPLINA FASE SUB VOLUMEN NUM

2233-P76 ARQ P AR VI 03

11/7/2023 9:15:53 AM

11/7/2023 9:15:53 AM



1 PLANTA ARQUITECTÓNICA SEGUNDO NIVEL
1 : 100

PROYECTO DE:

VILLA
PALMAS 76
BY NOVAL PROPERTIES

PROYECTO DE:

NOVAL

Av. Alameda 669, El Dorado, Pinar del Río, Pinar del Río, Cuba

BAVARO, PUNTA CANA

Tabla de planificación de revisiones

No. Revision	Modificación / OC #	Fecha
--------------	---------------------	-------

LEYENDA

INDICA ACOTACIONES EN METROS

2

NOMENCLATURA DE EJES

1.25

DIMENSIONES

N.P.T. +0.00m.

INDICA NIVELES EN PLANTAS ARQUITECTONICAS

N.P.T. +0.00m.

INDICA NIVELES EN ELEVACIONES Y SECCIONES

N.P.T.

INDICA NIVEL DE PISO TERMINADO

N.F.L.

INDICA NIVEL DE FONDO DE LOSA

N.F.V.

INDICA NIVEL DE FONDO DE VIGA

N.D.

INDICA NIVEL DE DINTEL

N.A.M.

INDICA NIVEL DE ALTURA MAXIMA

N.A.A.

INDICA NIVEL DE ALTURA ANTEPECHO

1/2

CAMBIO DE NIVEL EN PISO

1/2

CAMBIO DE NIVEL EN PLAFOND

1/2

CAMBIO DE ACABADO EN PISO

A

INDICA REFERENCIA DE SECCIONES GENERALES

ELEVACION

INDICA REFERENCIA DE ELEVACIONES GENERALES

1

INDICA NOMBRE DEL ESPACIO

1

INDICA REFERENCIA DE DETALLES

1

INDICA NUMERO EN HOJA

1

INDICA NUMERO DE HOJA

1

INDICA EL TIPO DE PUERTA

1

INDICA EL TIPO DE VENTANA

TITULO DE HOJA

PLANTA ARQUITECTURA NIVEL 02

DISEÑO ARQUITECTONICO

ARQ. ISABEL GRULLÓN

Código 30730

FIRMA

COLABORADORES

ARQ. LISBETTE TERRERO

DISEÑO ESTRUCTURAL

ING.

Código

DISEÑO ELECTRICO

Código

DISEÑO SANITARIO

Código

PROPIETARIO

NOVAL PROPERTIES

ESCALA

1 : 100

FECHA EMISION

25/07/2023

FECHA ULTIMA REVISION

CODIGO

VERSION

ARQ.P.03.02

NOMBRE DOCUMENTO

PROYECTO DISCIPLINA FASE SUB VOLUMEN NUM

2233-P76 ARQ P AR VI 02

11/7/2023 9:15:46 AM

11/7/2023 9:15:46 AM



1 PLANTA ARQUITECTÓNICA DE PRIMER NIVEL
1 : 100

PROYECTO DE:

VILLA
PALMAS 76
BY NOVAL PROPERTIES

PROYECTO DE:

NOVAL

Av. Alameda 1000, El Dorado, Pinar del Río, Pinar del Río, Cuba

BAVARO, PUNTA CANA

Tabla de planificación de revisiones

No. Revision	Modificación / OC #	Fecha
--------------	---------------------	-------

LEYENDA

INDICA ACOTACIONES EN METROS

2

NOMENCLATURA DE EJES

1.25

DIMENSIONES

N.P.T. +0.00m.

INDICA NIVELES EN PLANTAS ARQUITECTONICAS

N.P.T. +0.00m.

INDICA NIVELES EN ELEVACIONES Y SECCIONES

N.P.T.

INDICA NIVEL DE PISO TERMINADO

N.F.L.

INDICA NIVEL DE FONDO DE LOSA

N.F.V.

INDICA NIVEL DE FONDO DE VIGA

N.D.

INDICA NIVEL DE DINTEL

N.A.M.

INDICA NIVEL DE ALTURA MAXIMA

N.A.A.

INDICA NIVEL DE ALTURA ANTEPECHO

1/2

CAMBIO DE NIVEL EN PISO

1/2

CAMBIO DE NIVEL EN PLAFOND

1/2

CAMBIO DE ACABADO EN PISO

A

INDICA REFERENCIA DE SECCIONES GENERALES

ELEVACION

INDICA REFERENCIA DE ELEVACIONES GENERALES

INDICA NUMERO DE HOJA

SALA

INDICA NOMBRE DEL ESPACIO

INDICA REFERENCIA DE DETALLES

1

INDICA NUMERO EN HOJA

1

INDICA NUMERO DE HOJA

1

INDICA EL TIPO DE PUERTA

1

INDICA EL TIPO DE VENTANA

TITULO DE HOJA

PLANTA ARQUITECTURA NIVEL 01

DISEÑO ARQUITECTONICO

ARQ. ISABEL GRULLÓN

Código 30730

FIRMA

COLABORADORES

ARQ. LISBETTE TERRERO

DISEÑO ESTRUCTURAL

ING.

Código

DISEÑO ELECTRICO

Código

DISEÑO SANITARIO

Código

PROPIETARIO

NOVAL PROPERTIES

ESCALA

1 : 100

FECHA EMISION

25/07/2023

FECHA ULTIMA REVISION

CODIGO

VERSION

ARQ.P.03.01

NOMBRE DOCUMENTO

PROYECTO DISCIPLINA FASE SUB VOLUMEN NUM

2233-P76 ARQ P AR VI 01

11/07/2023 9:15:42 AM

11/07/2023 9:15:42 AM



PROYECTO:

VILLA
PALMAS 76
BY NOVAL PROPERTIES

PROYECTO DE:

NOVAL

Av. Almirante Miró, El Dorado, Plaza Coral Village, Barranquilla, La Altagracia, 23001, Rep. Dom.

BAVARO, PUNTA CANA

LEYENDA

INDICA ACOTACIONES EN METROS

2 NOMENCLATURA DE EJES

1.25 DIMENSIONES

N.P.T. ±0.00m INDICA NIVELES EN PLANTAS ARQUITECTONICAS

N.P.T. ±0.00m INDICA NIVELES EN ELEVACIONES Y SECCIONES

N.P.T. NIVEL DE PISO TERMINADO
N.F.L. NIVEL DE FONDO DE LOSA
N.F.V. NIVEL DE FONDO DE VIGA
N.D. NIVEL DE DINTEL
N.A.M. NIVEL DE ALTURA MAXIMA
N.A.A. NIVEL DE ALTURA ANTEPECHO

CAMBIO DE NIVEL EN PISO

CAMBIO DE NIVEL EN PLAFOND

CAMBIO DE ACABADO EN PISO

INDICA REFERENCIA DE SECCIONES GENERALES

INDICA NUMERO DE HOJA

INDICA REFERENCIA DE ELEVACIONES GENERALES

INDICA NUMERO DE HOJA

SALA INDICA NOMBRE DEL ESPACIO

INDICA REFERENCIA DE DETALLES

INDICA NUMERO EN HOJA

INDICA NUMERO DE HOJA

INDICA EL TIPO DE PUERTA

INDICA EL TIPO DE VENTANA

TITULO DE HOJA

PLANO DE AREAS

DISENO
ARQUITECTONICO
ARQ. ISABEL GRULLÓN
Codia: 30730

FIRMA

COLABORADORES
ARQ. LISBETTE TERRERO

DISENO ESTRUCTURAL

Codia

DISENO ELECTRICO

Codia

DISENO SANITARIO

Codia

PROPIETARIO
Grupo Noval

ESCALA

1 : 150

FECHA EMISION

15-04-2024

FECHA ULTIMA REVISION

CODIGO

VERSION

00 .00

REVISIONES

N° Modificación / OC # Fecha Reelberfirma

NOMBRE DOCUMENTO

PROYECTO FFT FP GRUPO SUB VOL NUM VER

2233-P76 PCO P VEN 00 VI 00