


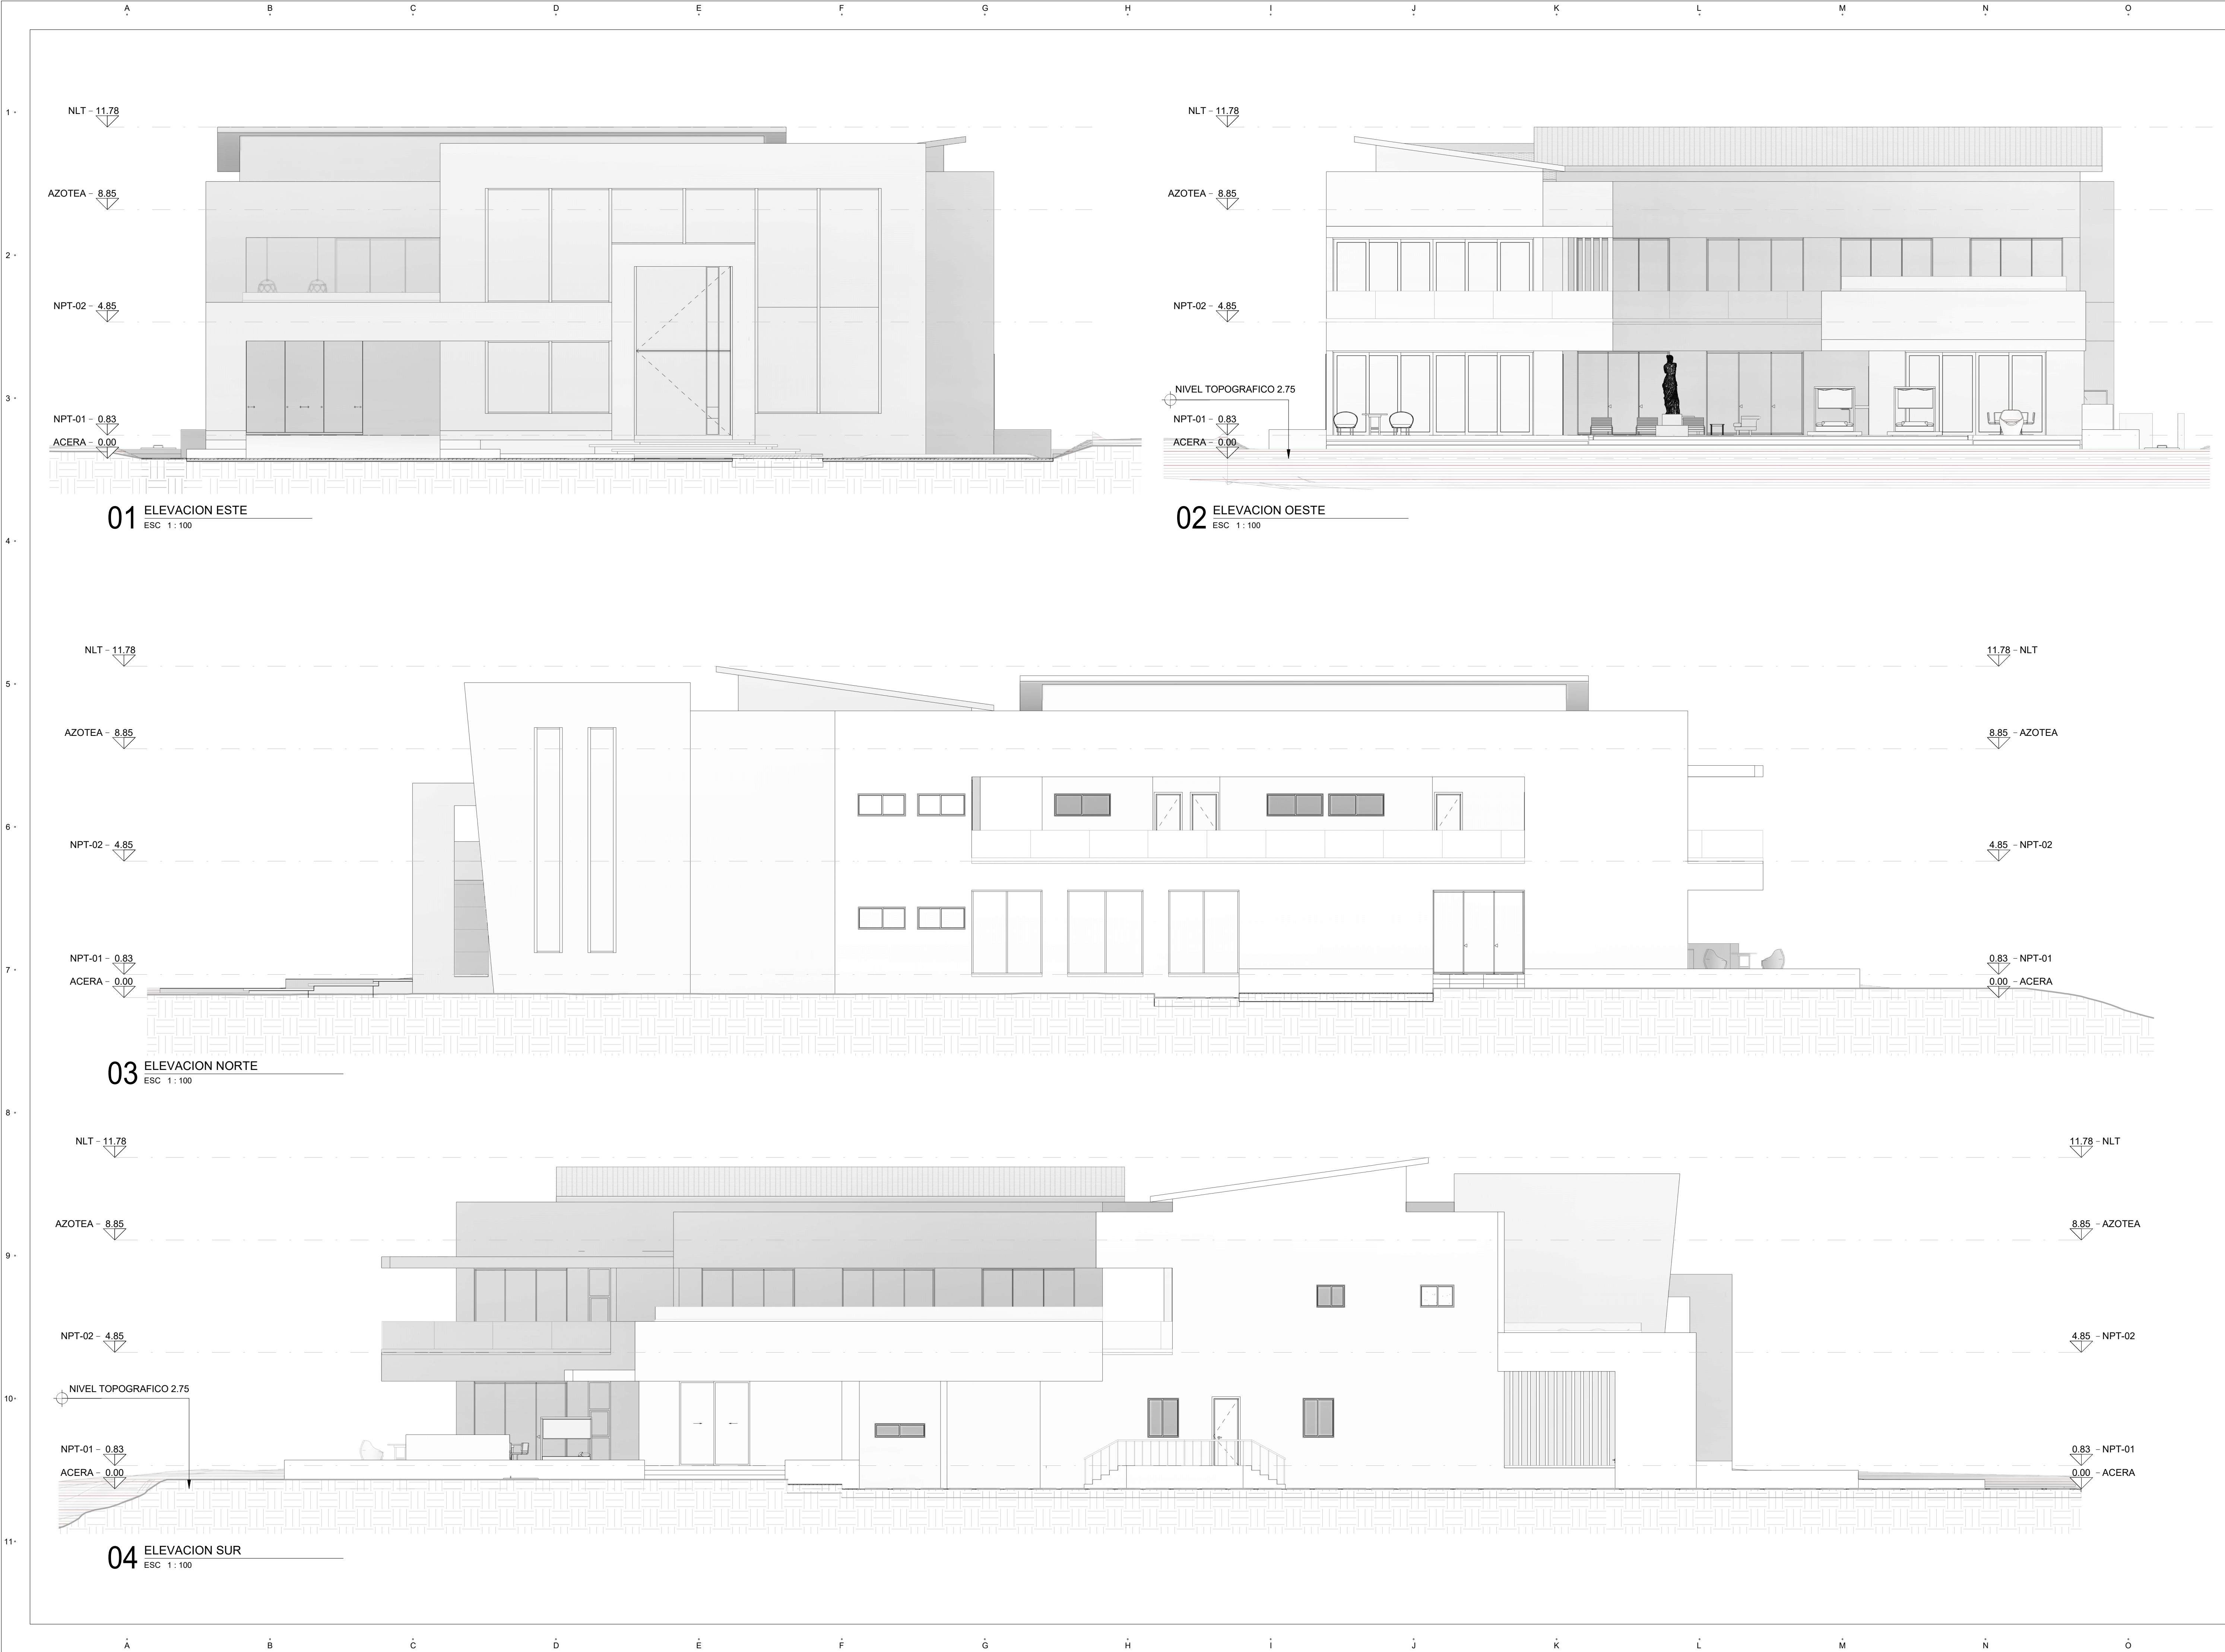

PROYECTO:

CAYUCO 11

PROYECTO DE:

NOVAL

Av. Alameda y 51 Surada, Plaza Central Village, Miraflores, La Alameda, 2000, Rep. Dom.

BAVARO, PUNTA CANA

Tabla de planificación de revisiones

No. Revision	Modificación / OC #	Fecha
--------------	---------------------	-------

LEYENDA

INDICA ACOTACIONES EN METROS



NOMENCLATURA DE EJES



DIMENSIONES



INDICA NIVELES EN PLANTAS ARQUITECTONICAS



INDICA NIVELES EN ELEVACIONES Y SECCIONES

N.P.T.

INDICA NIVEL DE PISO TERMINADO

N.F.V.

INDICA NIVEL DE FONDO DE LOSA

N.D.

INDICA NIVEL DE FONDO DE VIGA

N.A.M.

INDICA NIVEL DE ALTURA MAXIMA

N.A.A.

INDICA NIVEL DE ALTURA ANTEPECHO



CAMBIO DE NIVEL EN PISO



CAMBIO DE NIVEL EN PLAFOND



CAMBIO DE ACABADO EN PISO



INDICA REFERENCIA DE SECCIONES GENERALES



INDICA REFERENCIA DE ELEVACIONES GENERALES



INDICA NOMBRE DEL ESPACIO



INDICA REFERENCIA DE DETALLES



INDICA NUMERO EN HOJA



INDICA EL TIPO DE PUERTA



INDICA EL TIPO DE VENTANA

TITULO DE HOJA

ELEVACIONES

DISEÑO ARQUITECTONICO

ARQ. DIANA MENA

CODIA: 34985

FIRMA

COLABORADORES

ARQ. DARMY HIDALGO

DISEÑO ESTRUCTURAL

ING. EDUARDO NÚÑEZ

CODIA: 19033

DISEÑO ELECTRICO

ING. JAIR RAMIREZ

CODIA: 11495

DISEÑO SANITARIO

ING. ZULEIKA MIRANDA

CODIA: 33454

DISEÑO MECANICO

PROPIETARIO

NOVAL

ESCALA

1 : 100

FECHA EMISION

Fecha de emisión

FECHA ULTIMA REVISION

CODIGO

VERSION

ARQ. AR. VI. 2. 01

NOMBRE DOCUMENTO

PROYECTO	HOJA	FECHA	FECHA	FECHA	FECHA	FECHA	FECHA	FECHA	FECHA
NVL	2120CAY	C	ARQ	AR	VI	2.	01		

