


01 PLANTA ARQUITECTONICA 2DO NIVEL

ESC 1 : 100

PROYECTO:

CAYUCO 11

PROYECTO DE:

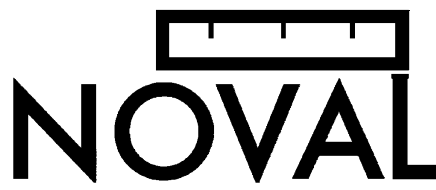

Av. Alemania y 51 Surada, Plaza Central Village, Miraflores, La Alameda, 2000, Rep. Dom.

BAVARO, PUNTA CANA

Tabla de planificación de revisiones

No. Revision	Modificación / OC #	Fecha
--------------	---------------------	-------

LEYENDA

INDICA ACOTACIONES EN METROS

2 NOMENCLATURA DE EJES

1.25 DIMENSIONES

N.P.T. +0.00m INDICA NIVELES EN PLANTAS ARQUITECTONICAS

N.P.T. +0.00m INDICA NIVELES EN ELEVACIONES Y SECCIONES

N.P.T. INDICA NIVEL DE PISO TERMINADO
N.F.L. INDICA NIVEL DE FONDO DE LOSA
N.F.V. INDICA NIVEL DE FONDO DE VIGA
N.D. INDICA NIVEL DE DINTEL
N.A.M. INDICA NIVEL DE ALTURA MAXIMA
N.A.A. INDICA NIVEL DE ALTURA ANTEPECHO

INDICA CAMBIO DE NIVEL EN PISO
INDICA CAMBIO DE NIVEL EN PLAFOND
INDICA CAMBIO DE ACABADO EN PISO

INDICA REFERENCIA DE SECCIONES GENERALES

INDICA NUMERO DE HOJA

INDICA REFERENCIA DE ELEVACIONES GENERALES

INDICA NUMERO DE HOJA

SALA INDICA NOMBRE DEL ESPACIO

INDICA REFERENCIA DE DETALLES

INDICA NUMERO EN HOJA

INDICA NUMERO DE HOJA

INDICA EL TIPO DE PUERTA

INDICA EL TIPO DE VENTANA

TITULO DE HOJA

PLANTA ARQUITECTONICA 2DO NIVEL

DISEÑO ARQUITECTONICO

ARQ. DIANA MENA

CODIA: 34985

FIRMA

COLABORADORES

ARQ. DARMY HIDALGO

DISEÑO ESTRUCTURAL

ING. EDUARDO NUÑEZ

CODIA: 19033

DISEÑO ELECTRICO

ING. JAIRO RAMIREZ

CODIA: 11469

DISEÑO SANITARIO

ING. ZULEIKA MIRANDA

CODIA: 33454

DISEÑO MECANICO

PROPIETARIO

NOVAL

ESCALA

1 : 100

FECHA EMISION

Fecha de emisión

FECHA ULTIMA REVISION


CODIGO

VERSION

ARQ. AR. VI. 1. 02

NOMBRE DOCUMENTO

PROYECTO	PROYECTO	PROYECTO	PROYECTO	PROYECTO	PROYECTO	PROYECTO	PROYECTO	PROYECTO	PROYECTO
NVL	2120CAY	C	ARQ	AR	VI	1.	02		

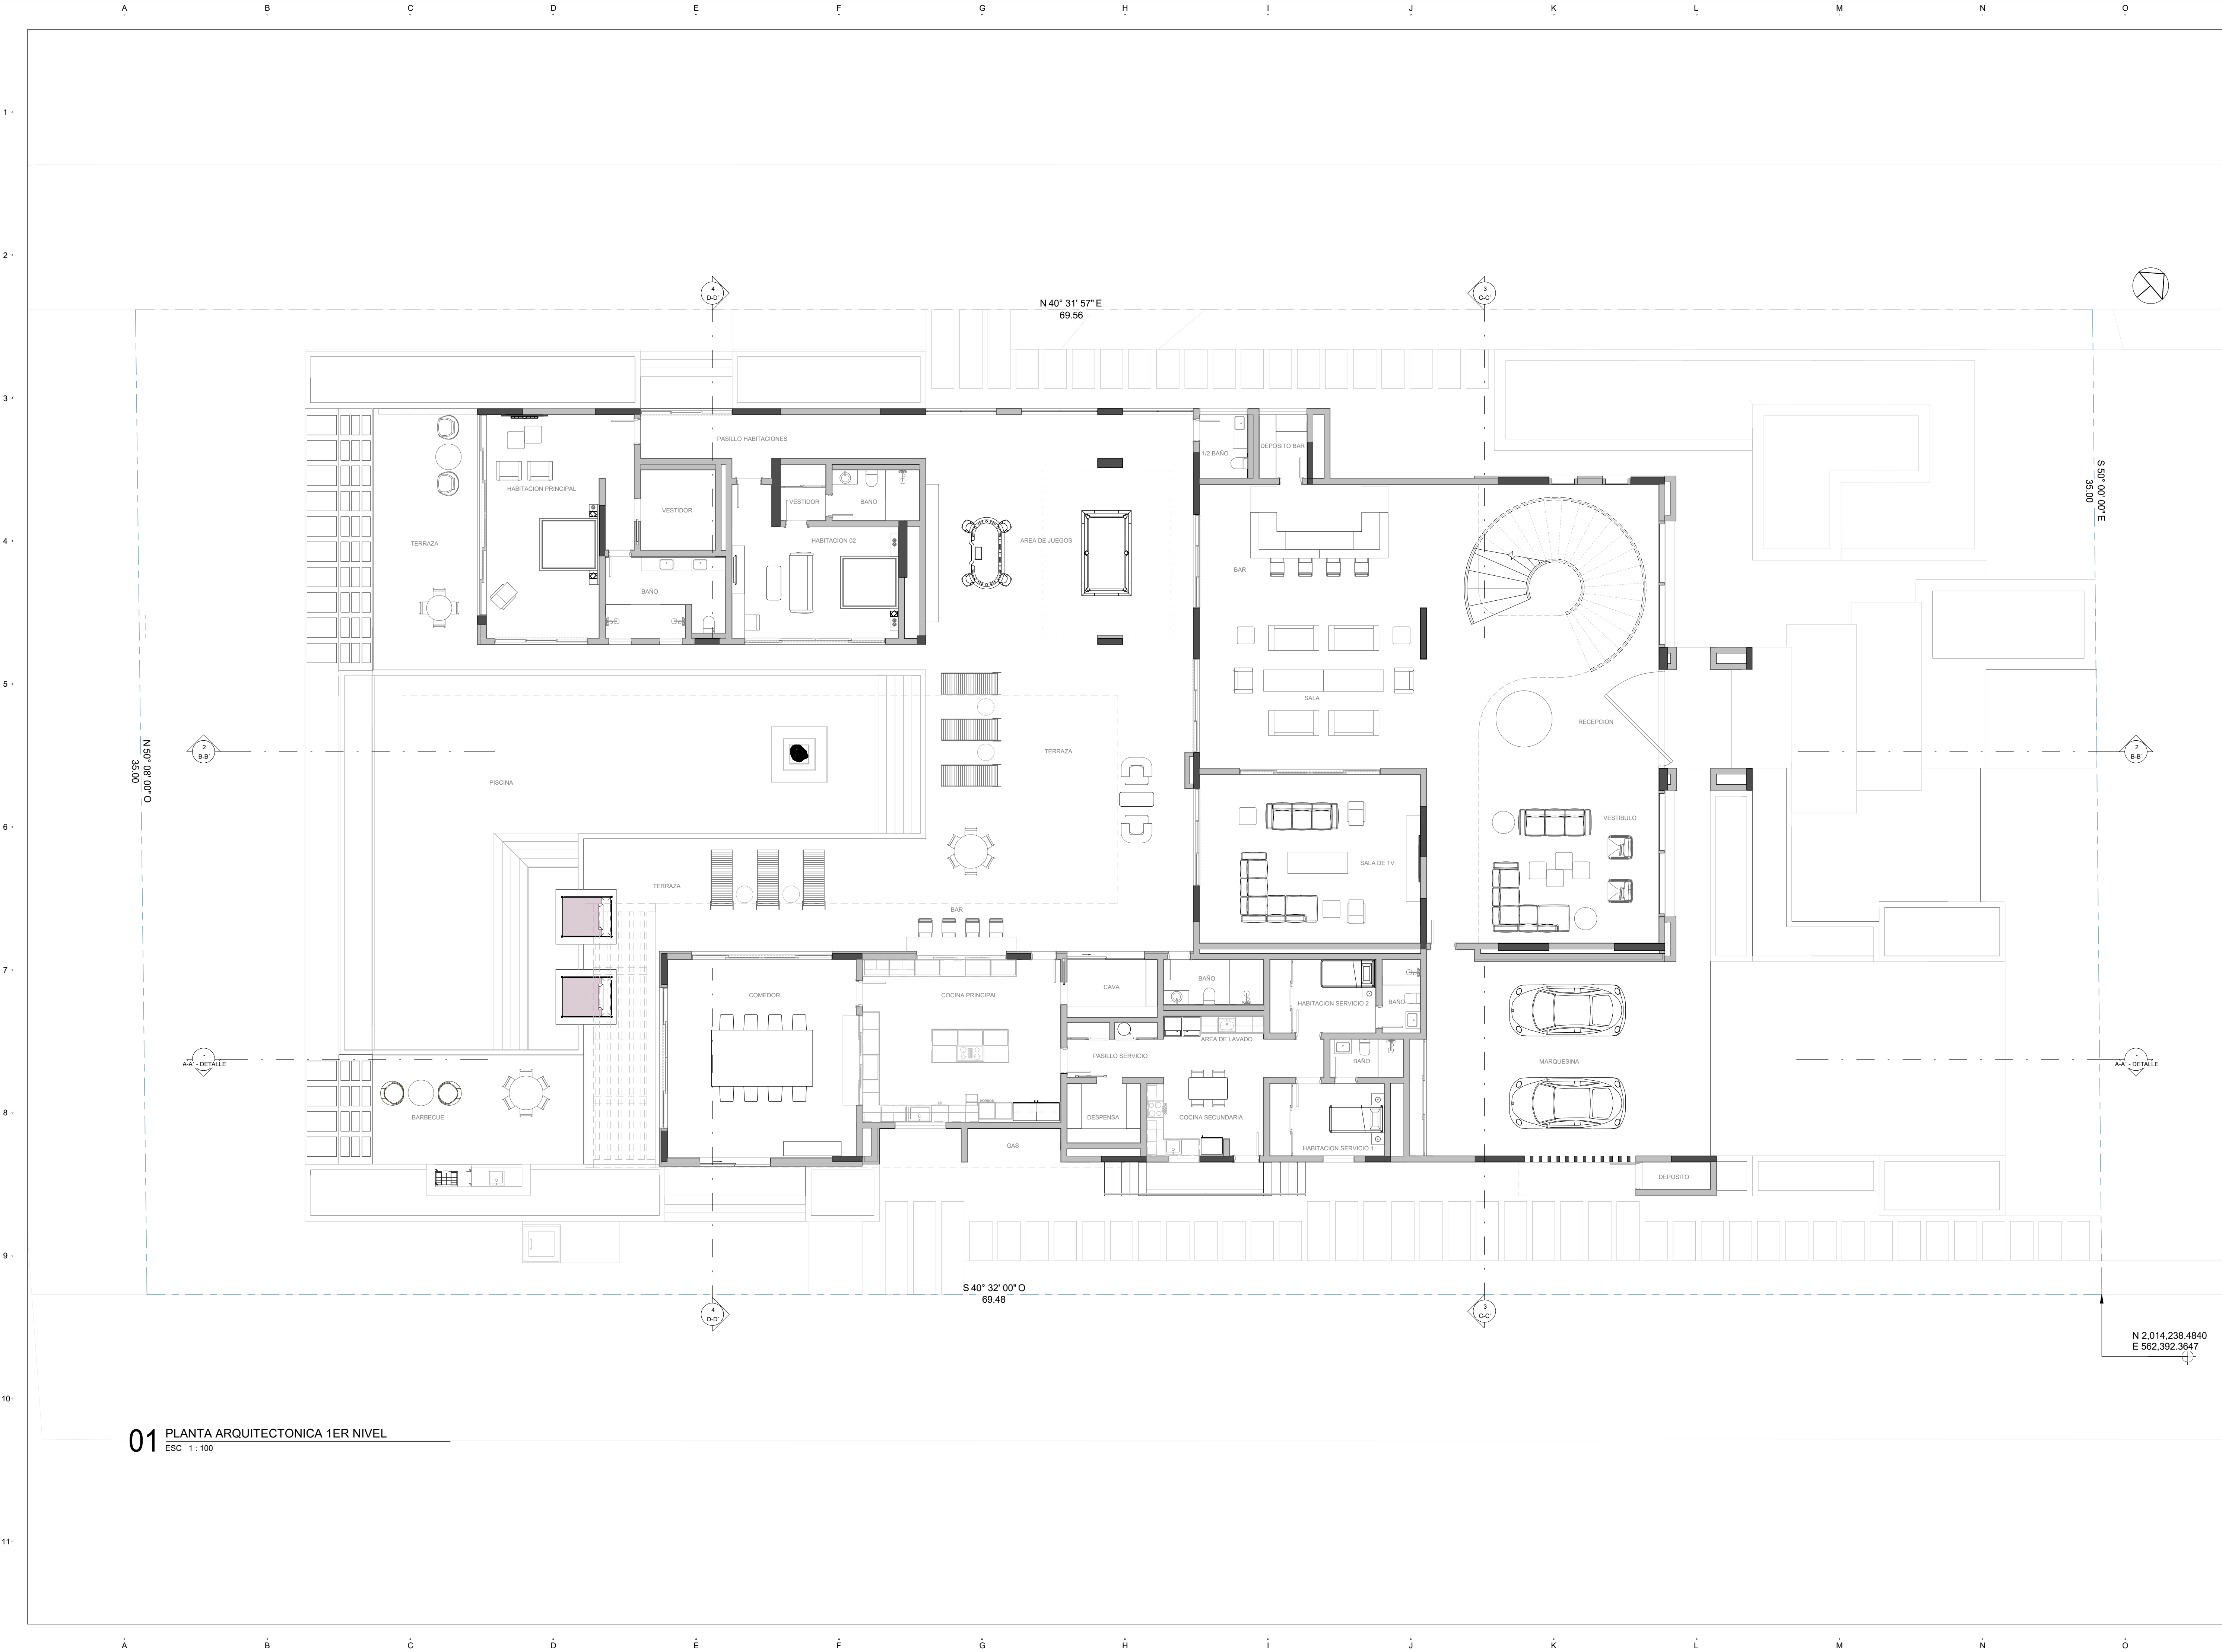

PROYECTO:

CAYUCO 11

PROYECTO DE:

NOVAL

Av. Avenida 111 Sur, P.O. Box 1111, P.O. Box 1111, P.O. Box 1111, P.O. Box 1111, P.O. Box 1111

BAVARO, PUNTA CANA

Tabla de planificación de revisiones

No. Revision	Modificación / OC #	Fecha
--------------	---------------------	-------

LEYENDA

INDICA ACOTACIONES EN METROS

2

NOMENCLATURA DE EJES

1.25

DIMENSIONES

N.P.T. +0.00m

INDICA NIVELES EN PLANTAS ARQUITECTONICAS

N.P.T. +0.00m

INDICA NIVELES EN ELEVACIONES Y SECCIONES

N.P.T.

INDICA NIVEL DE PISO TERMINADO

N.F.L.

INDICA NIVEL DE FONDO DE LOSA

N.F.V.

INDICA NIVEL DE FONDO DE VIGA

N.D.

INDICA NIVEL DE DINTEL

N.A.M.

INDICA NIVEL DE ALTURA MAXIMA

N.A.A.

INDICA NIVEL DE ALTURA ANTEPECHO

CAMBIO DE NIVEL EN PISO

CAMBIO DE NIVEL EN PLAFOND

CAMBIO DE ACABADO EN PISO

INDICA REFERENCIA DE SECCIONES GENERALES

INDICA NUMERO DE HOJA

INDICA REFERENCIA DE ELEVACIONES GENERALES

INDICA NUMERO DE HOJA

SALA

INDICA NOMBRE DEL ESPACIO

INDICA REFERENCIA DE DETALLES

INDICA NUMERO EN HOJA

INDICA NUMERO DE HOJA

INDICA EL TIPO DE PUERTA

INDICA EL TIPO DE VENTANA

TITULO DE HOJA

PLANTA ARQUITECTONICA 1ER NIVEL

DISEÑO ARQUITECTONICO

ARQ. DIANA MENA

CODIA: 34985

FIRMA

COLABORADORES

ARQ. DARMY HIDALGO

DISEÑO ESTRUCTURAL

ING. EDUARDO NUNEZ

CODIA: 19033

DISEÑO ELECTRICO

ING. JAIRO RAMIREZ

CODIA: 14169

DISEÑO SANITARIO

ING. ZULEIKA MIRANDA

CODIA: 33454

DISEÑO MECANICO

PROPIETARIO

NOVAL

ESCALA

1:100

FECHA EMISION

Fecha de emisión

FECHA ULTIMA REVISION


CODIGO

VERSION

ARQ. AR. VI. 1. 01

NOMBRE DOCUMENTO


PROYECTO	PROYECTO	PROYECTO	PROYECTO	PROYECTO	PROYECTO	PROYECTO	PROYECTO	PROYECTO	PROYECTO
NVL	2120CAY	C	ARQ	AR	VI	1.	01		

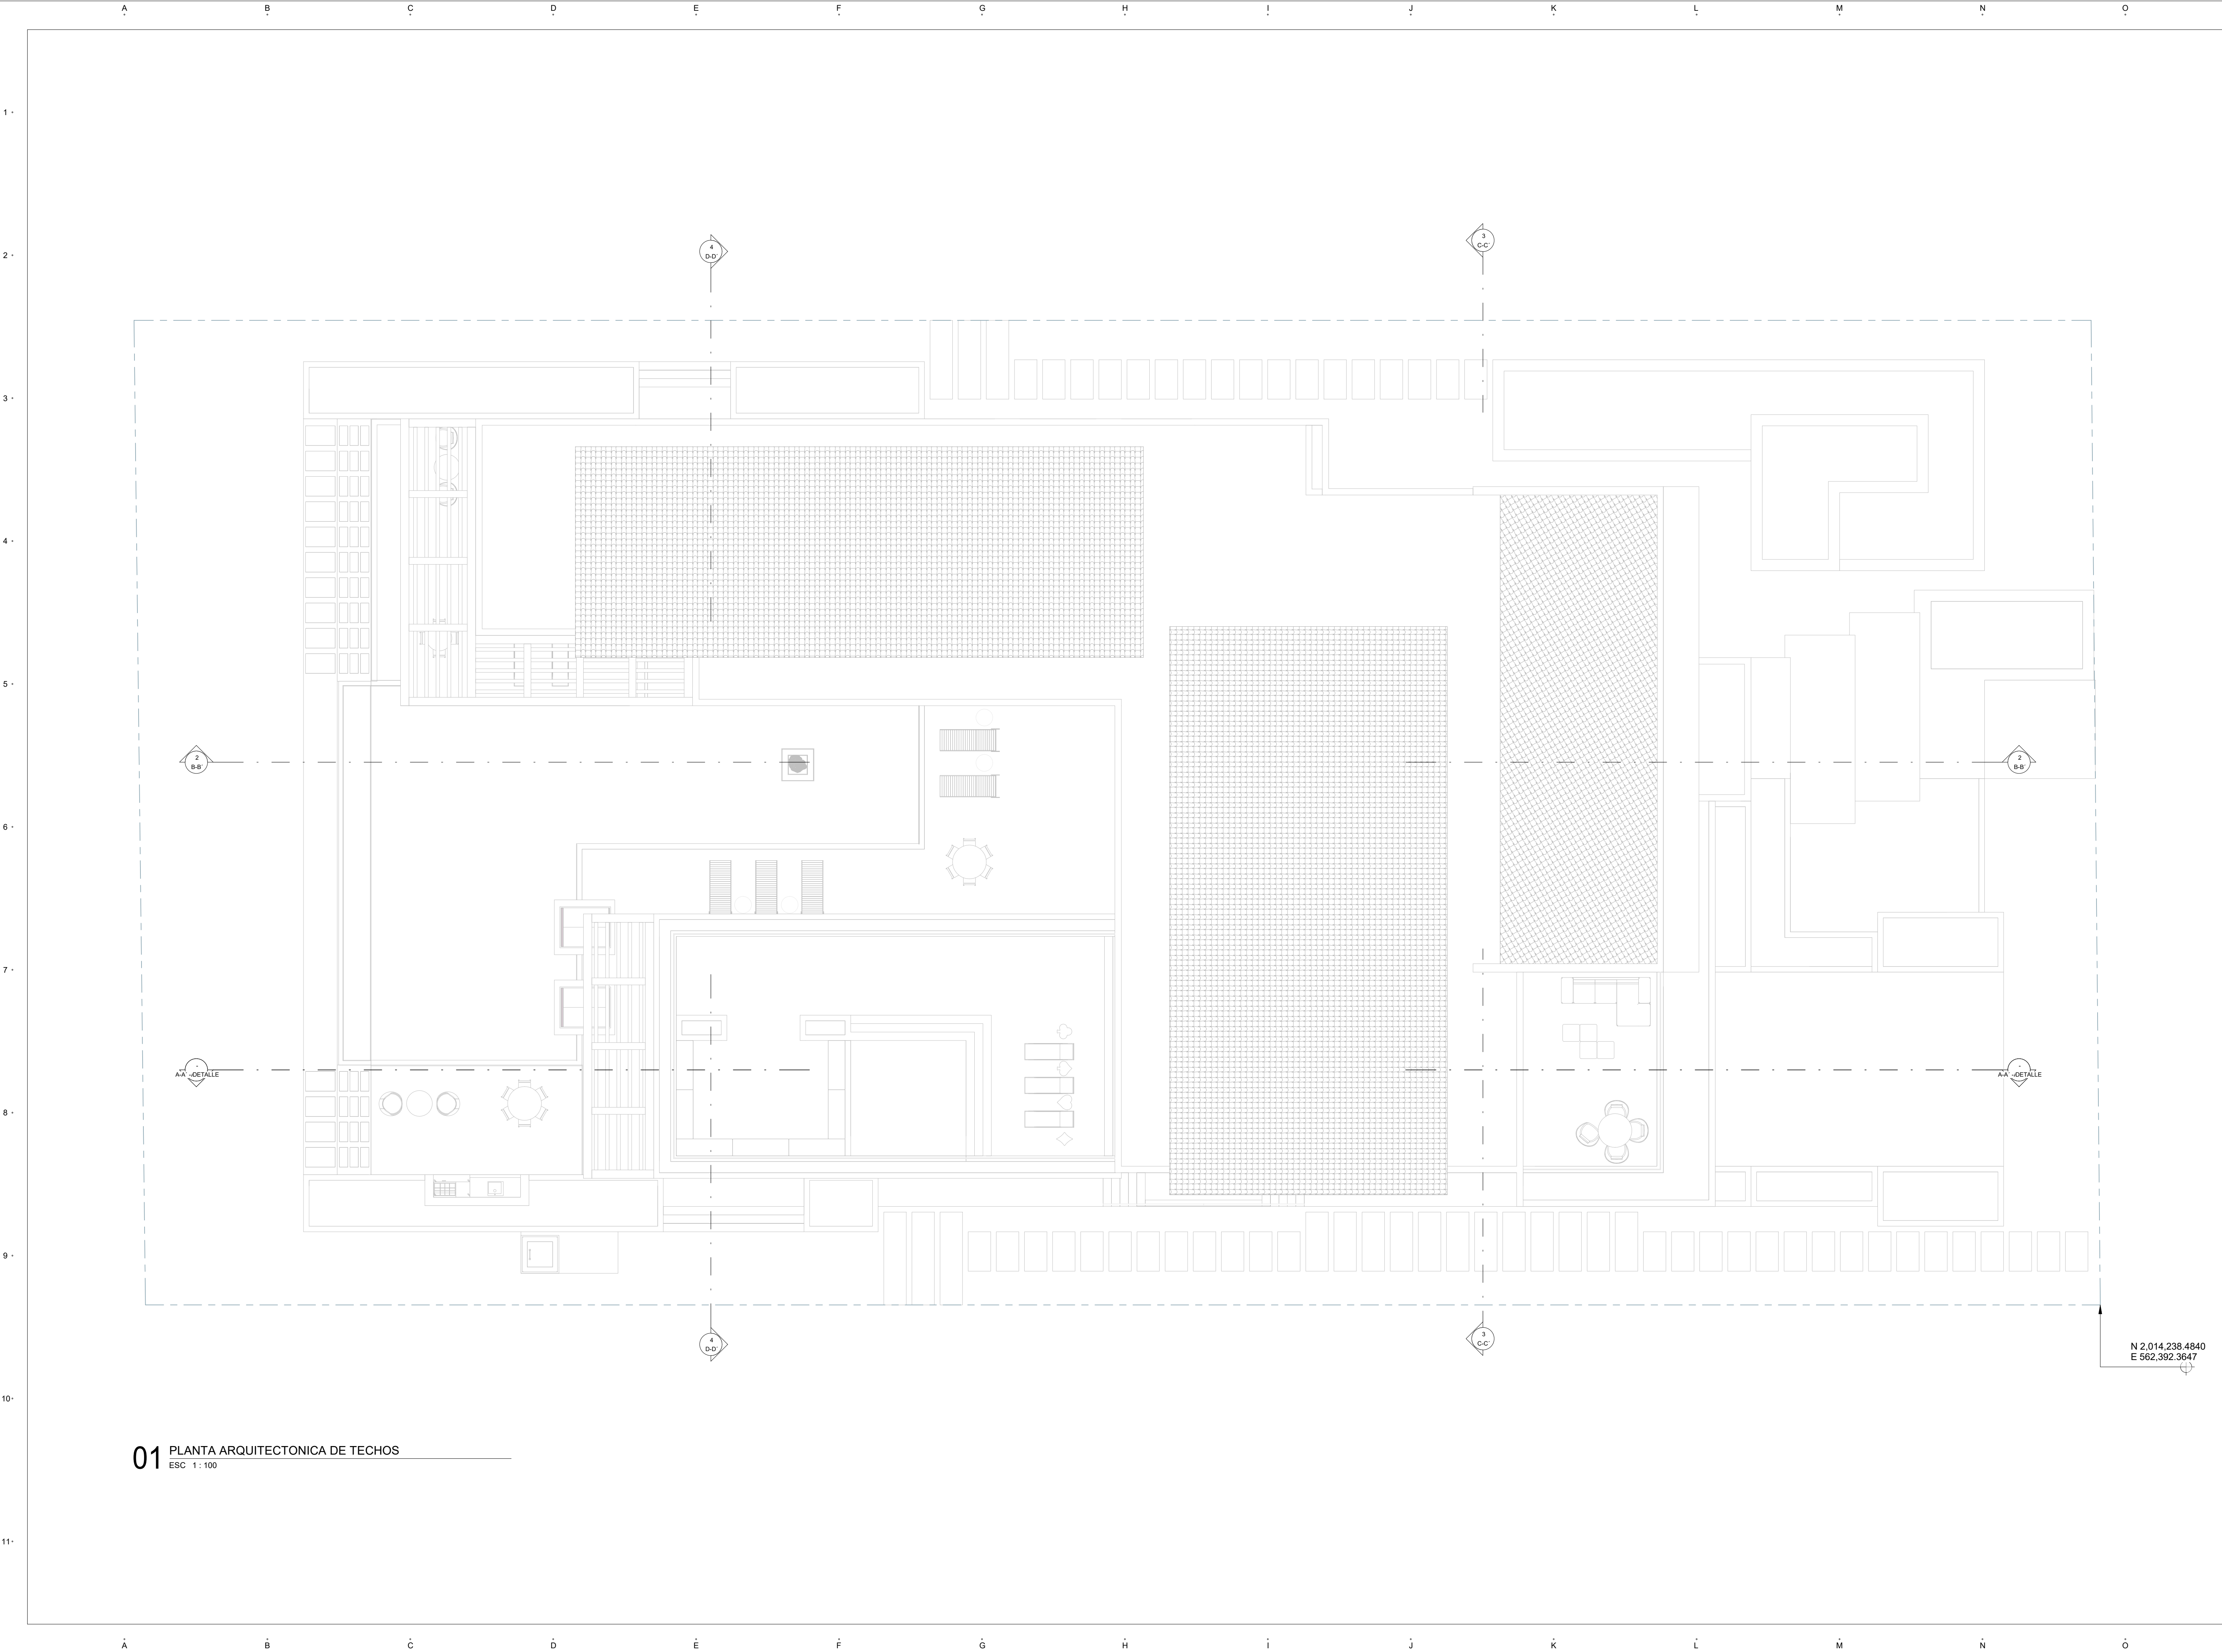

PROYECTO:

CAYUCO 11

PROYECTO DE:

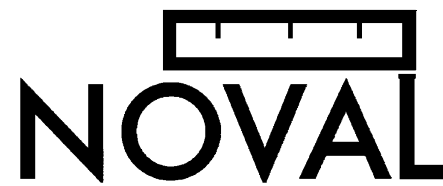

Av. Alemania s/n El Dorado, Plaza Coral Village, Bani, La Altagracia, D.R. Rep. Dom.

BAVARO, PUNTA CANA

Tabla de planificación de revisiones

No. Revision	Modificación / OC #	Fecha
--------------	---------------------	-------

LEYENDA


INDICA ACOTACIONES EN METROS



NOMENCLATURA DE EJES



DIMENSIONES

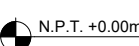

INDICA NIVELES EN PLANTAS ARQUITECTONICAS



INDICA NIVELES EN ELEVACIONES Y SECCIONES

N.P.T.

INDICA NIVEL DE PISO TERMINADO

N.F.L.

INDICA NIVEL DE FONDO DE LOSA

N.D.

INDICA NIVEL DE FONDO DE VIGA

N.A.M.

INDICA NIVEL DE ALTURA MAXIMA

N.A.A.

INDICA NIVEL DE ALTURA ANTEPECHO



CAMBIO DE NIVEL EN PISO



CAMBIO DE NIVEL EN PLAFOND



CAMBIO DE ACABADO EN PISO



INDICA REFERENCIA DE SECCIONES GENERALES



INDICA REFERENCIA DE ELEVACIONES GENERALES



INDICA NOMBRE DEL ESPACIO



INDICA REFERENCIA DE DETALLES



INDICA NUMERO EN HOJA



INDICA EL TIPO DE PUERTA



INDICA EL TIPO DE VENTANA

TITULO DE HOJA

PLANTA ARQUITECTONICA DE TECHOS

DISEÑO ARQUITECTONICO

ARQ. DIANA MENA

CODIA: 34985

FIRMA

COLABORADORES

ARQ. DARMY HIDALGO

DISEÑO ESTRUCTURAL

ING. EDUARDO NUÑEZ

CODIA: 19033

DISEÑO ELECTRICO

ING. JAIRO RAMIREZ

CODIA: 11469

DISEÑO SANITARIO

ING. ZULEIKA MIRANDA

CODIA: 33454

DISEÑO MECANICO

PROPIETARIO

NOVAL

ESCALA

1 : 100

FECHA EMISION

Fecha de emisión

FECHA ULTIMA REVISION

CODIGO

VERSION

ARQ. AR. VI. 1. 03

NOMBRE DOCUMENTO

PROYECTO	PROYECTO	PROYECTO	PROYECTO	PROYECTO	PROYECTO	PROYECTO	PROYECTO	PROYECTO	PROYECTO
NVL	2120CAY	C	ARQ	AR	VI	1.	03		